



MĚSTSKÝ ÚŘAD SLAVKOV U BRNA
Odbor dopravy a silničního hospodářství
Palackého náměstí 65, 684 01 Slavkov u Brna

VÁŠ DOPIS ZN.:

ZE DNE:

ČJ.: DSH/22778-16/ 3687-2016/PIL/3

VYŘIZUJE: Mgr. Libuše Pilátová

TEL.: 544121140

FAX:

E-MAIL: libuse.pilatova@meuslavkov.cz

DATUM: 14.11.2016

Obecní úřad Nížkovice	Číslo dopor.
Došlo dne: 16. 11. 2016	Zpracovatel: DS
Čj.: M12 - 444 / 2016	Ukládací znak:
Příloha:	

VEŘEJNÁ VYHLÁŠKA

OPATŘENÍ OBECNÉ POVAHY

Stanovení místní úpravy provozu na pozemní komunikaci

Městský úřad Slavkov u Brna, Odbor dopravy a silničního hospodářství, příslušný podle § 124 odst. 6 zákona č. 361/2000 Sb., o provozu na pozemních komunikacích a o změnách některých zákonů, ve znění pozdějších předpisů (dále jen „zákon o silničním provozu“), příslušný orgán státní správy ve věcech stanovení místní a přechodné úpravy provozu na pozemních komunikacích - na silnicích II. a III. třídy, místní komunikaci a veřejně přístupné účelové komunikaci, postupem v souladu s ustanovením § 171 a následující části šesté zákona č. 500/2004 Sb., správní řád, ve znění pozdějších předpisů (dále jen „správní řád“) na základě podnětu právnické osoby – obec Nížkovice, IČ: 00292168, se sídlem Nížkovice čp. 39, 684 01 Slavkov u Brna, podaného v zastoupení Ing. arch. Pavlem Procházkou, bytem Olbrachtovo nám. 4, 624 00 Brno ze dne 01.09.2016 a vyjádření Policie České republiky, Krajské ředitelství policie Jihomoravského kraje, IČ: 75151499, Územní odbor Vyškov, Dopravní inspektorát Vyškov čj. KRPB-27440-4/ČJ-2016-061206-POK ze dne 26.02.2016 vydává v souladu s ustanovením § 77 odst. 1 písm. c) zákona o silničním provozu

**stanovení místní úpravy provozu na silnici č. III/4199 a na místní komunikaci
v obci Nížkovice**

dle předložené projektové dokumentace s názvem: **NOVÁ VÝSTAVBA RD – LOKALITA „V SADECH“, KOMUNIKACE A INŽENÝRSKÉ SÍTĚ NÍŽKOVICE**, objekt: SO – 1 KOMUNIKACE, kterou vypracoval Ing. arch. Pavel Procházka, Jiří Pavlů, ATELIER XXII, projekční kancelář, Kroftova 45, 616 00 Brno, datum: 10/2013, č. výkresu: 103, obsah výkresu: SITUACE KOORDINAČNÍ, která je nedílnou součástí tohoto stanovení místní úpravy provozu.

Podmínky pro provedení místní úpravy provozu:

- Provedení místní úpravy provozu musí být v souladu s vyhláškou č. 294/2015 Sb., kterou se provádějí pravidla provozu na pozemních komunikacích, ve znění pozdějších předpisů. Dopravní značky a zařízení musí v souladu s § 62 odst. 6 zákona o silničním provozu, svými rozměry, barvami a technickými požadavky odpovídat zvláštním technickým

Digitalně podepsal LIBUŠE PILÁTOVÁ
Datum: 14.11.2016 09:17:17 +01:00

IČ: 00292311
č.ú.729731/0100

Tel: +420 544 121 111
Fax: +420 544 121 171

www.slavkov.cz
podatelna@meuslavkov.cz

předpisům, kterými jsou norma ČSN EN 12899 – 1 „Stálé svislé dopravní značení“ - Část 1: Stálé dopravní značky“ a ČSN EN 1436 „Vodorovné dopravní značení - požadavky na dopravní značení“, a dále technické podmínky TP 65 „Zásady pro dopravní značení na pozemních komunikacích“ a technické podmínky TP 133 „Zásady pro vodorovné dopravní značení na pozemních komunikacích“. Veškeré svislé dopravní značky budou základní velikosti podle TP 65 a musí být provedeny jako retroreflexní. Všechny součásti dopravních značek (podkladní deska, sloupek, značka, uchycení) musí být schváleného typu.

- Budou provedeny úpravy vyznačené v oraz. příloha PČR DI Vyškov.
- Umístění příčných přejezdových prahů bude vyhovovat TP 85 „Zpomalovací prahy“. V místě umístění zpomalovacích prahů nesmí dojít k narušení odvodnění dotčené pozemní komunikace a je zde nutno zajistit zvláštní zimní údržbu z důvodu zajištění bezpečné sjízdnosti.
- Termín provedení místní úpravy provozu – nejpozději ke dni kolaudace komunikace.
- Následnou kontrolu a údržbu svislých a vodorovných dopravních značek, které jsou v souladu s dikcí § 12 odst. 1 písm. d) zákona č. 13/1997 o pozemních komunikacích, ve znění pozdějších předpisů (dále jen „zákon o pozemních komunikacích“) součástí uvedených pozemních komunikací, zajistí vlastník pozemní komunikace.
- Dopravní značky a dopravní zařízení budou zaměřeny a uvedeny do pasportu obce.

Odůvodnění:

Na základě podnětu právnické osoby – obec Nížkovice, IČ: 00292168, se sídlem Nížkovice čp. 39, 684 01 Slavkov u Brna, podaného v zastoupení Ing. arch. Pavlem Procházkou, bytem Olbrachtovo nám. 4, 624 00 Brno ze dne 01.09.2016 o stanovení místní úpravy provozu bylo podle ustanovení § 171 a následně části šesté správního řádu zahájeno řízení, na základě kterého se vydává závazné opatření obecné povahy. K žádosti o stanovení místní úpravy provozu byla přiložena situace, kterou vypracoval Ing. arch. Pavel Procházka, Jiří Pavlů, ATELIER XXII, projekční kancelář, Kroftova 45, 616 00 Brno, s názvem: NOVÁ VÝSTAVBA RD – LOKALITA „V SADECH“, KOMUNIKACE A INŽENÝRSKÉ SÍTĚ NÍŽKOVICE, objekt: SO – 1 KOMUNIKACE, datum: 10/2013, č. výkresu: 103, obsah výkresu: SITUACE KOORDINAČNÍ, která je nedílnou součástí tohoto stanovení místní úpravy provozu a písemné vyjádření Policie České republiky, Krajské ředitelství policie Jihomoravského kraje, IČ: 75151499, Územní odbor Vyškov, Dopravní inspektorát Vyškov čj. KRPB-27440-4/ČJ-2016-061206-POK ze dne 26.02.2016.

Městský úřad Slavkov u Brna, Odbor dopravy a silničního hospodářství doručil návrh opatření obecné povahy čj. DSH/17503-16/3687-2016/PIL/2 ze dne 16.09.2016 veřejnou vyhláškou podle § 25 správního řádu v souladu s ustanovením § 172 správního řádu. Návrh opatření obecné povahy byl zveřejněn na úřední desce města Slavkov u Brna, obce Nížkovice a dále také způsobem umožňující dálkový přístup (elektronická úřední deska města Slavkov u Brna). Dotčené osoby byly v návrhu opatření obecné povahy dle § 172 odst. 1 správního řádu vyzvány, aby podávaly písemně své připomínky nebo návrhy. K návrhu opatření obecné povahy mohl kdokoli, jehož práva, povinnosti nebo zájmy, které mohly být opatřením obecné povahy přímo dotčeny, uplatnit písemné připomínky u správního orgánu. Vlastníci nemovitostí, jejichž práva, povinnosti nebo zájmy související s výkonem vlastnického práva mohly být opatřením obecné povahy přímo dotčeny, mohli podat proti návrhu opatření obecné povahy písemně odůvodněné námítky ve lhůtě 30 dnů ode dne jeho zveřejnění.

Návrh stanovení místní úpravy provozu na silnici č. III/4199 a na místní komunikaci v obci Nížkovice, dle předložené projektové dokumentace s názvem: NOVÁ VÝSTAVBA RD – LOKALITA „V SADECH“, KOMUNIKACE A INŽENÝRSKÉ SÍTĚ NÍŽKOVICE, objekt: SO – 1 KOMUNIKACE, se přímo dotýkal zájmů podatele a právnické osoby, která je pověřena výkonem vlastnických práv státu k těmto silnicím II. a III. tříd a vlastníka sousedících nemovitostí, na níž mají být umístěny svislé, vodorovné dopravní značky a dále kteréhokoliv účastníka silničního provozu na uvedené pozemní komunikaci.

Rozhodnutí o námitkách:

Námitky dle ustanovení § 172 správního řádu nebyly uplatněny.

Odůvodnění rozhodnutí o námitkách:

Vzhledem k tomu, že námitky dle ustanovení § 172 odst 5 správního řádu nebyly uplatněny, není třeba rozhodnutí o námitkách odůvodňovat.

Městský úřad Slavkov u Brna, Odbor dopravy a silničního hospodářství vydal stanovění místní úpravy provozu na silnici č. III/4199 a na místní komunikaci v obci Nížkovice, dle předložené projektové dokumentace s názvem: NOVÁ VÝSTAVBA RD – LOKALITA „V SADECH“, KOMUNIKACE A INŽENÝRSKÉ SÍTĚ NÍŽKOVICE, objekt: SO – 1 KOMUNIKACE, datum: 10/2013, č. výkresu: 103, obsah výkresu: SITUACE KOORDINAČNÍ, jako orgán věcně a místně příslušný v souladu s ustanovením § 124 odst. 6 zákona o silničním provozu, v řízení o opatření obecné povahy podle 171 a následujících částí šesté správního řádu.

Proti tomuto stanovění nelze v souladu s § 173 odst. 2 správního řádu podat opravný prostředek. Toto opatření obecné povahy nabývá účinnosti patnáctým dnem po dni vyvěšení veřejné vyhlášky.

.....
Mgr. Libuše Pilátová v.r.
vedoucí Odboru dopravy
a silničního hospodářství



Příloha jako nedílná součást stanovění:

NOVÁ VÝSTAVBA RD – LOKALITA „V SADECH“, KOMUNIKACE A INŽENÝRSKÉ SÍTĚ NÍŽKOVICE, objekt: SO – 1 KOMUNIKACE, č. výkresu: 103

Toto opatření obecné povahy musí být vyvěšeno po dobu 15 dnů. Patnáctým dnem po vyvěšení nabývá toto opatření účinnosti.

Na úřední desce:

Vyvěšeno dne: 12.11.2016
razítko a podpis oprávněné osoby

Sejmuto dne: 5.12.2016
razítko a podpis oprávněné osoby

Doručí se:

Podatel:

- obec Nížkovice, IČ: 00292168, se sídlem Nížkovice čp. 39, 684 01 Slavkov u Brna, zastoupena Ing. arch. Pavlem Procházkou, bytem Olbrachtovo nám. 4, 624 00 Brno – L,



Dotčené osoby:

- V souladu s dikcí § 173 odst. 1 správního řádu doručuje Městský úřad Slavkov u Brna toto

opatření obecné povahy dotčeným osobám veřejnou vyhláškou. Doručení veřejnou vyhláškou bude provedeno v souladu s ustanovením § 25 správního řádu tak, že se písemnost vyvěsí na úřední desce města Slavkov u Brna a obce Nížkovice, a současně bude zveřejněna způsobem umožňujícím dálkový přístup. Patnáctým dnem po vyvěšení bude písemnost považována za doručenou.


Dotčený orgán:

- Policie ČR, Krajské ředitelství policie Jihomoravského kraje, Kounicova 24, 611 32 Brno-
Veveří s adresou pro doručení: Policie ČR, Krajské ředitelství policie Jihomoravského kraje,
Územní odbor Vyškov, Dopravní inspektorát Vyškov, Brněnská 7a, 682 01 Vyškov – DS,

Na vědomí:

- obec Nížkovice, IČ: 00292168, se sídlem Nížkovice čp. 39, 684 01 Slavkov u Brna

se žádostí o bezodkladné vyvěšení opatření obecné povahy na své úřední desce na dobu nejméně 15 dnů a o zpětné zaslání potvrzeného vyvěšení po uvedenou dobu.

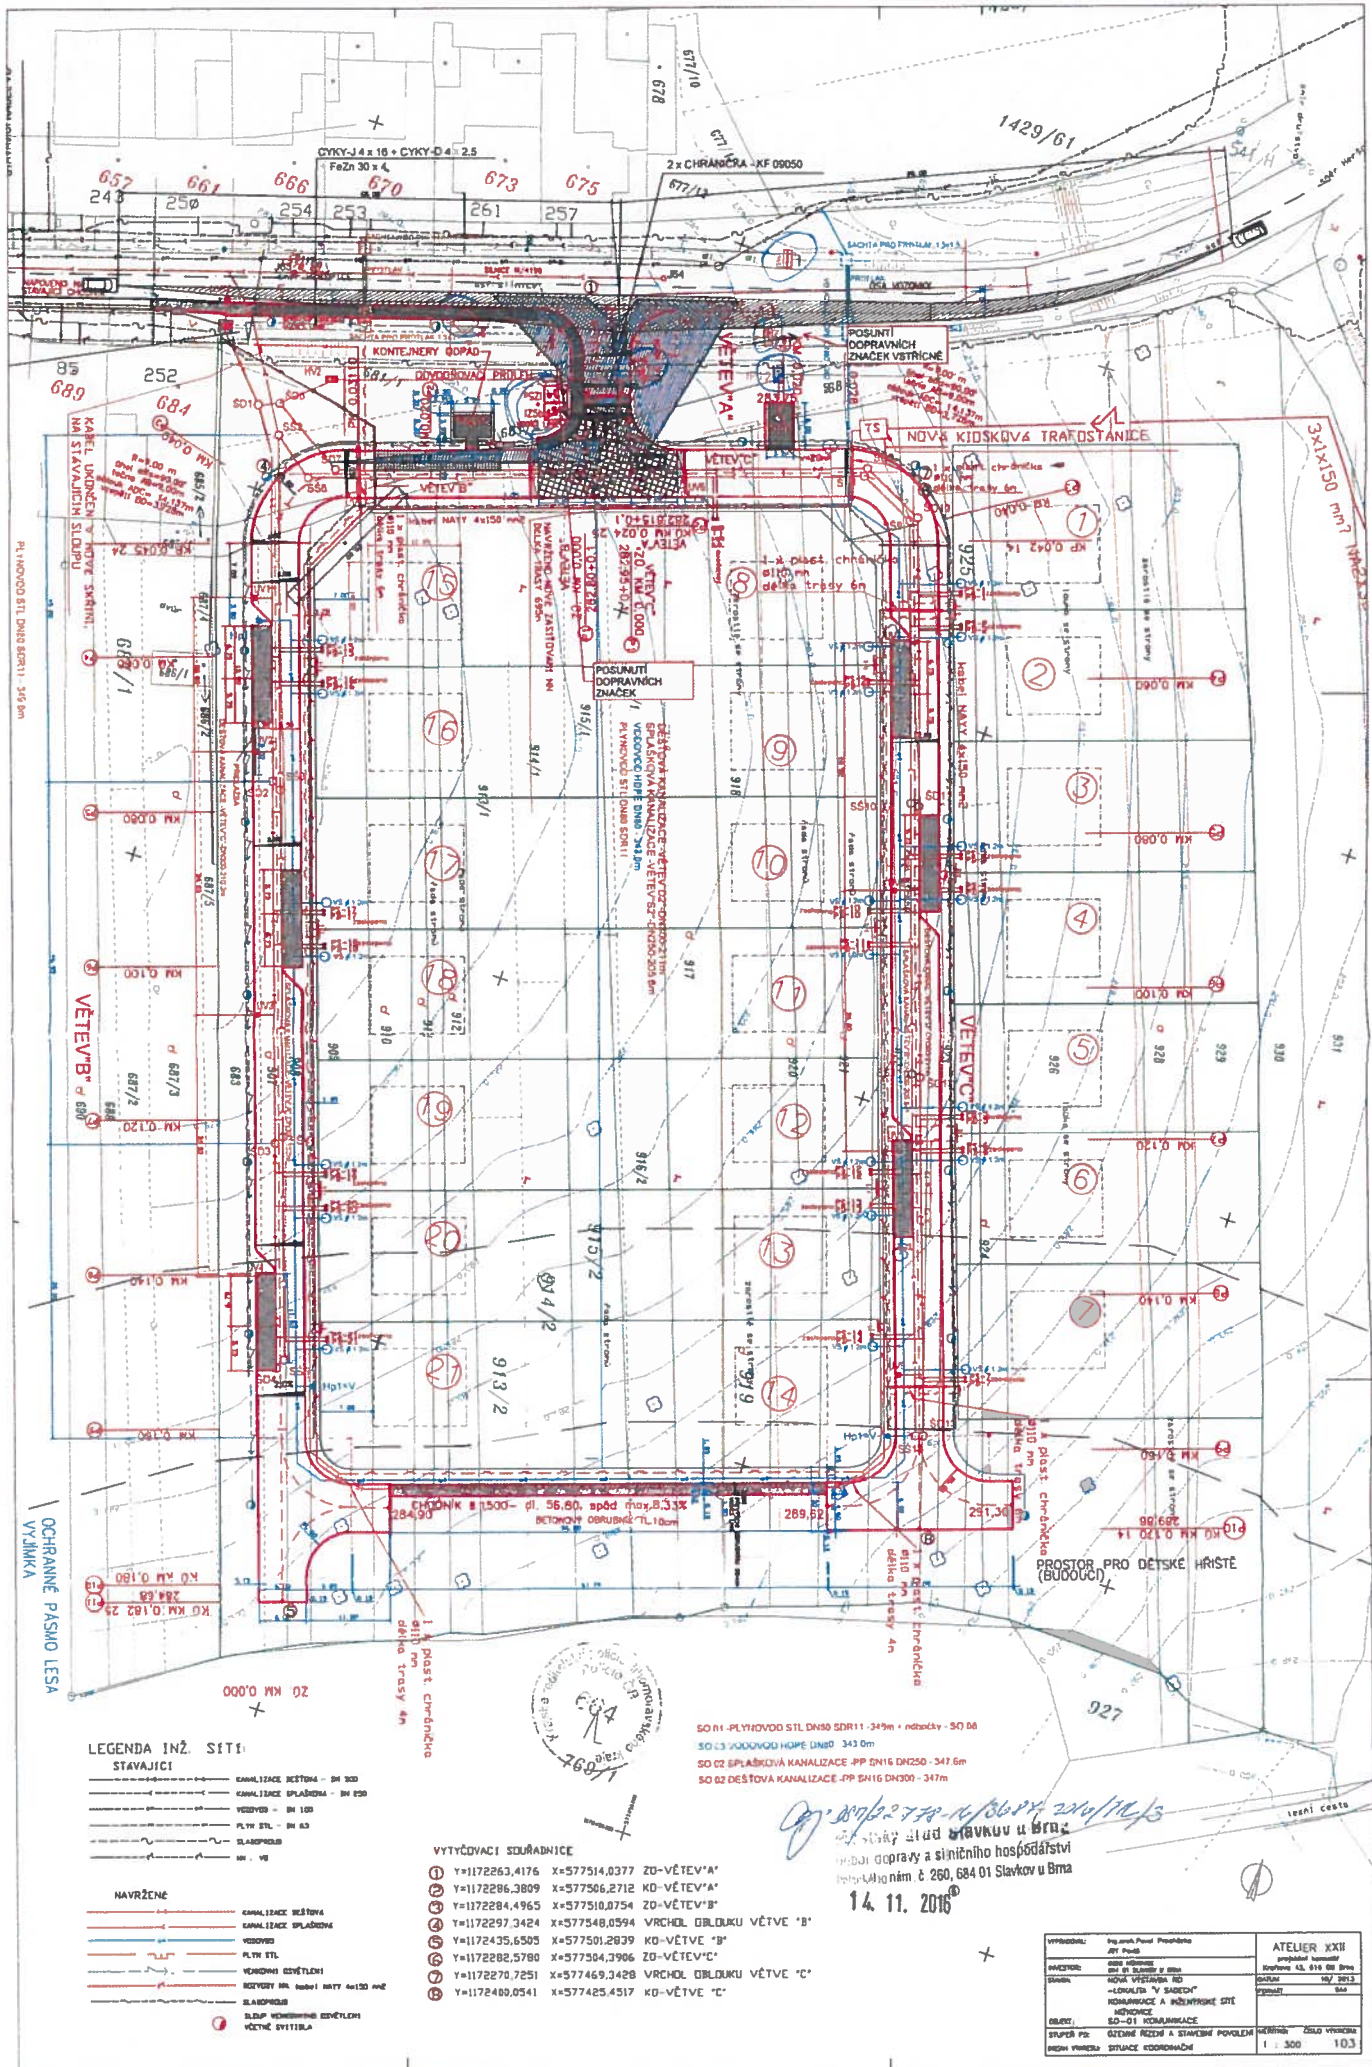

LEGENDA INŽ. SÍTÍ:

STAVAJÍCÍ

- KANALIZACE BĚŽNÁ - DN 300
- KANALIZACE SPLAŠKÁ - DN 400
- VĚŠVOD - DN 100
- PLYN STL - DN 63
- SLABOPROUD
- KM - VB

NAVŘEZENÉ

- KANALIZACE BĚŽNÁ
- KANALIZACE SPLAŠKÁ
- VĚŠVOD
- PLYN STL
- VODOVODNÍ OSVĚTLĚNÍ
- NOVÝMI NA NÁTY 4x150 mm
- SLABOPROUD
- BĚŽP VODOVODNÍ OSVĚTLĚNÍ
- KČTČE SVĚTLA

VYTYČOVACÍ SOUŘADNICE

1	Y=1172263,4176	X=577514,0377	ZO-VĚTEV"A"
2	Y=1172286,3809	X=577506,2712	KO-VĚTEV"A"
3	Y=1172284,4965	X=577510,0754	ZO-VĚTEV"B"
4	Y=1172297,3424	X=577548,0594	VRCHOL OBLOUKU VĚTVE "B"
5	Y=1172435,6505	X=577501,2839	KO-VĚTVE "B"
6	Y=1172282,5780	X=577504,3906	ZO-VĚTEV"C"
7	Y=1172270,7251	X=577469,3428	VRCHOL OBLOUKU VĚTVE "C"
8	Y=1172400,0541	X=577425,4517	KO-VĚTVE "C"

SO 01 - PLYNOVOD STL DN30 SDR11 - 349m + nábočky - SO 06
 SO 03 - VĚŠVOD HOPE DN30 - 343 0m
 SO 02 - SPLAŠKOVÁ KANALIZACE - PP DN16 DN250 - 347 6m
 SO 02 - DEŠŤOVÁ KANALIZACE - PP DN16 DN300 - 347m

Ing. Petr J. K. 22/11/16

Stavky stud. Slavkov u Brna
 město Slavkov u Brna
 14. 11. 2016

VYPRACOVANÝ: Ing. Petr J. K.	ATELIER XXII
INŽENÝR: Ing. Petr J. K.	projevitelství
PROJEKT: KANALIZACE A VĚŠVODY	Slavkov u Brna
OBJEKT: KANALIZACE A VĚŠVODY	Slavkov u Brna
STUPEŇ PRŮJ: ÚZEMNÍ ŘEŠENÍ A STAVBNÍ POVOLENÍ	1 : 300
PROJEKT: ÚZEMNÍ ŘEŠENÍ A STAVBNÍ POVOLENÍ	103