



MĚSTSKÝ ÚŘAD SLAVKOV U BRNA
Odbor dopravy a silničního hospodářství
Palackého náměstí 65, 684 01 Slavkov u Brna

VÁŠ DOPIS ZN.:

ZE DNE:

ČJ.: DSH/17503-16/ 3687-2016/PIL/2

VYŘIZUJE: Mgr. Libuše Pilátová

TEL.: 544121140

FAX:

E-MAIL: libuse.pilatova@meuslavkov.cz

DATUM: 16.09.2016

Obecní úřad Nížkovice	Číslo dopor.
Došlo dne: 19. 9. 2016	Zpracovatel: DS
Čj.: NIZ - 621/2016	Ukládací znak:
Příloha:	

VEŘEJNÁ VYHLÁŠKA

Oznámení o návrhu opatření obecné povahy a výzva

Městský úřad Slavkov u Brna, Odbor dopravy a silničního hospodářství, podle ust. § 124 odst. 6 zákona č. 361/2000 Sb., o provozu na pozemních komunikacích a o změnách některých zákonů, ve znění pozdějších předpisů (dále jen „zákon o silničním provozu“), příslušný orgán státní správy ve věcech stanovení místní a přechodné úpravy provozu na pozemních komunikacích - na silnici II. a III. třídy a na místní komunikaci a veřejně přístupné účelové komunikaci, zahájil na základě podnětu právnické osoby – obec Nížkovice, IČ: 00292168, se sídlem Nížkovice čp. 39, 684 01 Slavkov u Brna, podaného v zastoupení Ing. arch. Pavlem Procházkou, bytem Olbrachtovo nám. 4, 624 00 Brno ze dne 01.09.2016 řízení o návrhu opatření obecné povahy podle ust. § 171 a následující části šesté zákona č. 500/2004 Sb., správní řád ve znění pozdějších předpisů (dále jen „správní řád“) a podle ust. § 77 odst. 1 písm. c) a ust. § 77 odst. 5 zákona o silničním provozu, ve věci:

stanovení místní úpravy provozu na silnici č. III/4199 a na místní komunikaci v obci Nížkovice

dle předložené projektové dokumentace s názvem: NOVÁ VÝSTAVBA RD – LOKALITA „V SADECH“, KOMUNIKACE A INŽENÝRSKÉ SÍTĚ NÍŽKOVICE, objekt: SO – 01 KOMUNIKACE

Dotčeným orgánem v tomto řízení je v souladu s ust. § 136 odst. 1 písm. b) správního řádu a ust. § 77 odst. 2 písm. b) a odst. 3 zákona o silničním provozu policie. Písemné vyjádření Police České republiky, Krajské ředitelství policie Jihomoravského kraje, Územní odbor Vyškov, Dopravní inspektorát, Brněnská 7a, Vyškov čj. KRPB-27440-4/ČJ-2016-061206-POK ze dne 26.02.2016, která je jedním z podkladů stanovení místní úpravy provozu. Jedná se o umístění svíslého dopravního značení (dále jen „SDZ“) na silnici č. III/4199 v křížení s nově vzniklou místní komunikací v obci Nížkovice, kde bude umístěna SDZ P2 „Hlavní pozemní komunikace“ a posunuto stávající SDZ IZ 4a „Obec“ a IZ 4b „Konec obce“ ve směru jízdy na obec Heršpice o cca 55 m. V nově navržené odbočce na místní komunikaci bude umístěno SDZ IZ 5a „Obytná zóna“ a IZ 5b „Konec obytné zóny“, která bude umístěna při výjezdu z obytné zóny po levé straně vozovky z opačné strany značky „Obytná zóna“. Při vjezdu do lokality bude v místě křižovatky umístěn zpomalovací práh. Stání vozidel bude vyznačeno barevně odlišnou zámkovou dlažbou. Vyhrazené parkoviště pro osobu těžce postiženou nebo těžce pohybově postiženou bude vyznačeno SDZ IP 12 „Vyhrazené parkoviště“ prostor pro osoby na vozíku, doplněno vodorovným dopravním značením V 10f „Vyhrazené parkoviště pro vozidlo přepravního prostředku pro osoby s omezenou schopností pohybu a orientace“.

Datum: 16.09.2016 09:56:20 +02:00

IČ: 00292311
č.ú.729731/0100

Tel: +420 544 121 111
Fax: +420 544 121 171

www.slavkov.cz
podatelna@meuslavkov.cz

osobu těžce pohybově postiženou". Na výjezdu z obytné zóny bude umístěno SDZ P 4 „Dej přednost v jízdě!" viz příloha.

Návrh stanovení místní úpravy provozu na pozemních komunikacích dle předložené projektové dokumentace se přímo dotýká zájmu žadatele a právnické osoby, která je pověřena výkonem vlastnických práv státu k těmto silnicím II. a III. tříd a vlastníka sousedící nemovitosti, na níž mají být umístěny svislé dopravní značky a dále kteréhokoliv účastníka silničního provozu.

Úplné znění návrhu stanovení místní úpravy provozu na místní komunikaci dle předložené projektové dokumentace bude také zveřejněno dálkovým přístupem na úřední desce města Slavkov u Brna webová stránka www.slavkov.cz.

V souladu s dikcí § 172 odst. 4 správního řádu může k návrhu stanovení místní úpravy provozu na silnici č. III/4199 a na místní komunikaci v obci Nížkovice kdokoli, jehož práva, povinnosti nebo zájmy, které mohou být tímto opatřením obecné povahy přímo dotčeny, uplatnit u Městského úřadu Slavkov u Brna písemné připomínky a v souladu s dikcí § 172 odst. 5 správního řádu mohou vlastníci nemovitostí, jejichž práva, povinnosti nebo zájmy související s výkonem vlastnického práva, které mohou být tímto opatřením obecné povahy přímo dotčeny, podat proti návrhu k Městskému úřadu Slavkov u Brna písemné odůvodněné námítky. Městský úřad Slavkov u Brna, Odbor dopravy a silničního hospodářství podle § 172 odst. 1 správního řádu

v y z ý v á

dotčené osoby, aby k návrhu stanovení místní úpravy provozu na silnici č. III/4199 a na místní komunikaci v obci Nížkovice, podávaly písemné připomínky nebo písemné odůvodněné námítky doručením Městskému úřadu Slavkov u Brna **ve lhůtě do 30 dnů** ode dne jeho zveřejnění. Lhůta k podání písemných připomínek je správním orgánem stanovena v souladu s dikcí § 174 odst. 1 správního řádu za podmínek definovaných v ust. § 39 správního řádu a lhůta k podání písemných odůvodněných námítek je stanovena v ust. § 172 odst. 5 správního řádu.

otisk razítka

Mgr. Libuše Pilátová v.r.

vedoucí Odboru dopravy
a silničního hospodářství

Toto oznámení o návrhu opatření obecné povahy a výzva k uplatnění připomínek nebo námítek musí být vyvěšeno na úřední desce – města Slavkov u Brna po dobu 15 dnů.

Na úřední desce:

Vyvěšeno dne: 19.9.2016
razítko a podpis oprávněné osoby

Sejmuto dne: 4.10.2016
razítko a podpis oprávněné osoby

Doručí se:

OBEC NÍŽKOVICE

IČ: 00292168

PSČ 684 01

①

Tel.: 544 222 621, 544 222 611

IČ: 00292311
č.ú.729731/0100

Tel: +420 544 121 111
Fax: +420 544 121 171

www: <http://www.slavkov.cz>
e-mail: podatelna@meuslavkov.cz

Podatel:

- obec Nížkovice, IČ: 00292168, se sídlem Nížkovice čp. 39, 684 01 Slavkov u Brna, zastoupena Ing. arch. Pavlem Procházkou, bytem Olbrachtovo nám. 4, 624 00 Brno – L,

Dotčené osoby:

- V souladu s dikcí § 172 odst. 1 správního řádu doručuje Městský úřad Slavkov u Brna, Odbor dopravy a silničního hospodářství toto oznámení o návrhu opatření obecné povahy dotčeným osobám veřejnou vyhláškou. Doručení veřejnou vyhláškou bude provedeno v souladu s ustanovením § 25 správního řádu tak, že se písemnost vyvěsí na úřední desce města Slavkov u Brna a obce Nížkovice, a současně bude zveřejněna způsobem umožňujícím dálkový přístup. Patnáctým dnem po vyvěšení bude písemnost považována za doručenou. Den doručení je dnem zveřejnění návrhu stanovení místní úpravy provozu na silnici č. III/4199 a na místní komunikaci v obci Nížkovice.
- Správa a údržba silnic Jihomoravského kraje, IČ: 70932581, se sídlem Žerotínovo náměstí 449/3, 601 82 Brno s adresou pro doručení SÚS JmK, p.o.k., Křečkovská 17, 682 01 Vyškov – DS,

Dotčený orgán:

- Policie České republiky, Krajské ředitelství policie Jihomoravského kraje, Odbor služby dopravní policie, Kounicova 24, 611 32 Brno – Veveří s adresou pro doručení Policie České republiky, Krajské ředitelství policie Jihomoravského kraje, Územní odbor Vyškov, Dopravní inspektorát Vyškov, Brněnská 7a, 682 01 Vyškov – DS,

Na vědomí:

- obec Nížkovice, IČ: 00292168, se sídlem Nížkovice čp. 39, 684 01 Slavkov u Brna


se žádostí o bezodkladné vyvěšení opatření obecné povahy na své úřední desce na dobu nejméně 15 dnů a o zpětné zaslání potvrzeného vyvěšení po uvedené době.

Příloha č. 1 k čj. : DSH/17503-16/ 3687-2016/PIL/2

Odůvodnění:

Dne 01.09.2016 obdržel Městský úřad Slavkov u Brna podnět právnické osoby – obec Nížkovice, IČ: 00292168, se sídlem Nížkovice čp. 39, 684 01 Slavkov u Brna, podané v zastoupení Ing. arch. Pavlem Procházkou, bytem Olbrachtovo nám. 4, 624 00 Brno ve věci stanovení místní úpravy provozu na silnici č. III/4199 a na místní komunikaci v obci Nížkovice, dle předložené projektové dokumentace s názvem: NOVÁ VÝSTAVBA RD – LOKALITA „V SADECH“, KOMUNIKACE A INŽENÝRSKÉ SÍTĚ NÍŽKOVICE, objekt: SO – 01 KOMUNIKACE. Na tuto místní úpravu provozu byla vypracována jednoduchá projektová dokumentace, kterou vypracoval Ing. arch. Pavel Procházka, Jiří Pavlů, ATELIER XXII, projekční kancelář, Kroftova 45, 616 00 Brno, datum: 10/2013, s názvem stavby: NOVÁ VÝSTAVBA RD – LOKALITA „V SADECH“, KOMUNIKACE A INŽENÝRSKÉ SÍTĚ NÍŽKOVICE, objekt: SO – 01 KOMUNIKACE, č. výkresu: 103, obsah výkresu: SITUACE KOORDINAČNÍ. Předložený návrh je v souladu s technickými podmínkami TP 65 „Zásady pro dopravní značení na pozemních komunikacích“, ČSN EN 12899-1 Stálé svislé dopravní značení a s vyhláškou 294/2015 Sb., kterou se provádějí pravidla provozu na pozemních

komunikacích. V souladu s ust. § 77 odst. 3 zákona o silničním provozu byl předložený návrh projednán s Policií České republiky, Krajské ředitelství policie Jihomoravského kraje, Územní odbor Vyškov, Dopravní inspektorát, Brněnská 7a, Vyškov čj. KRPB-27440-4/ČJ-2016-061206-POK ze dne 26.02.2016 a je jedním z podkladů pro stanovení místní úpravy provozu.

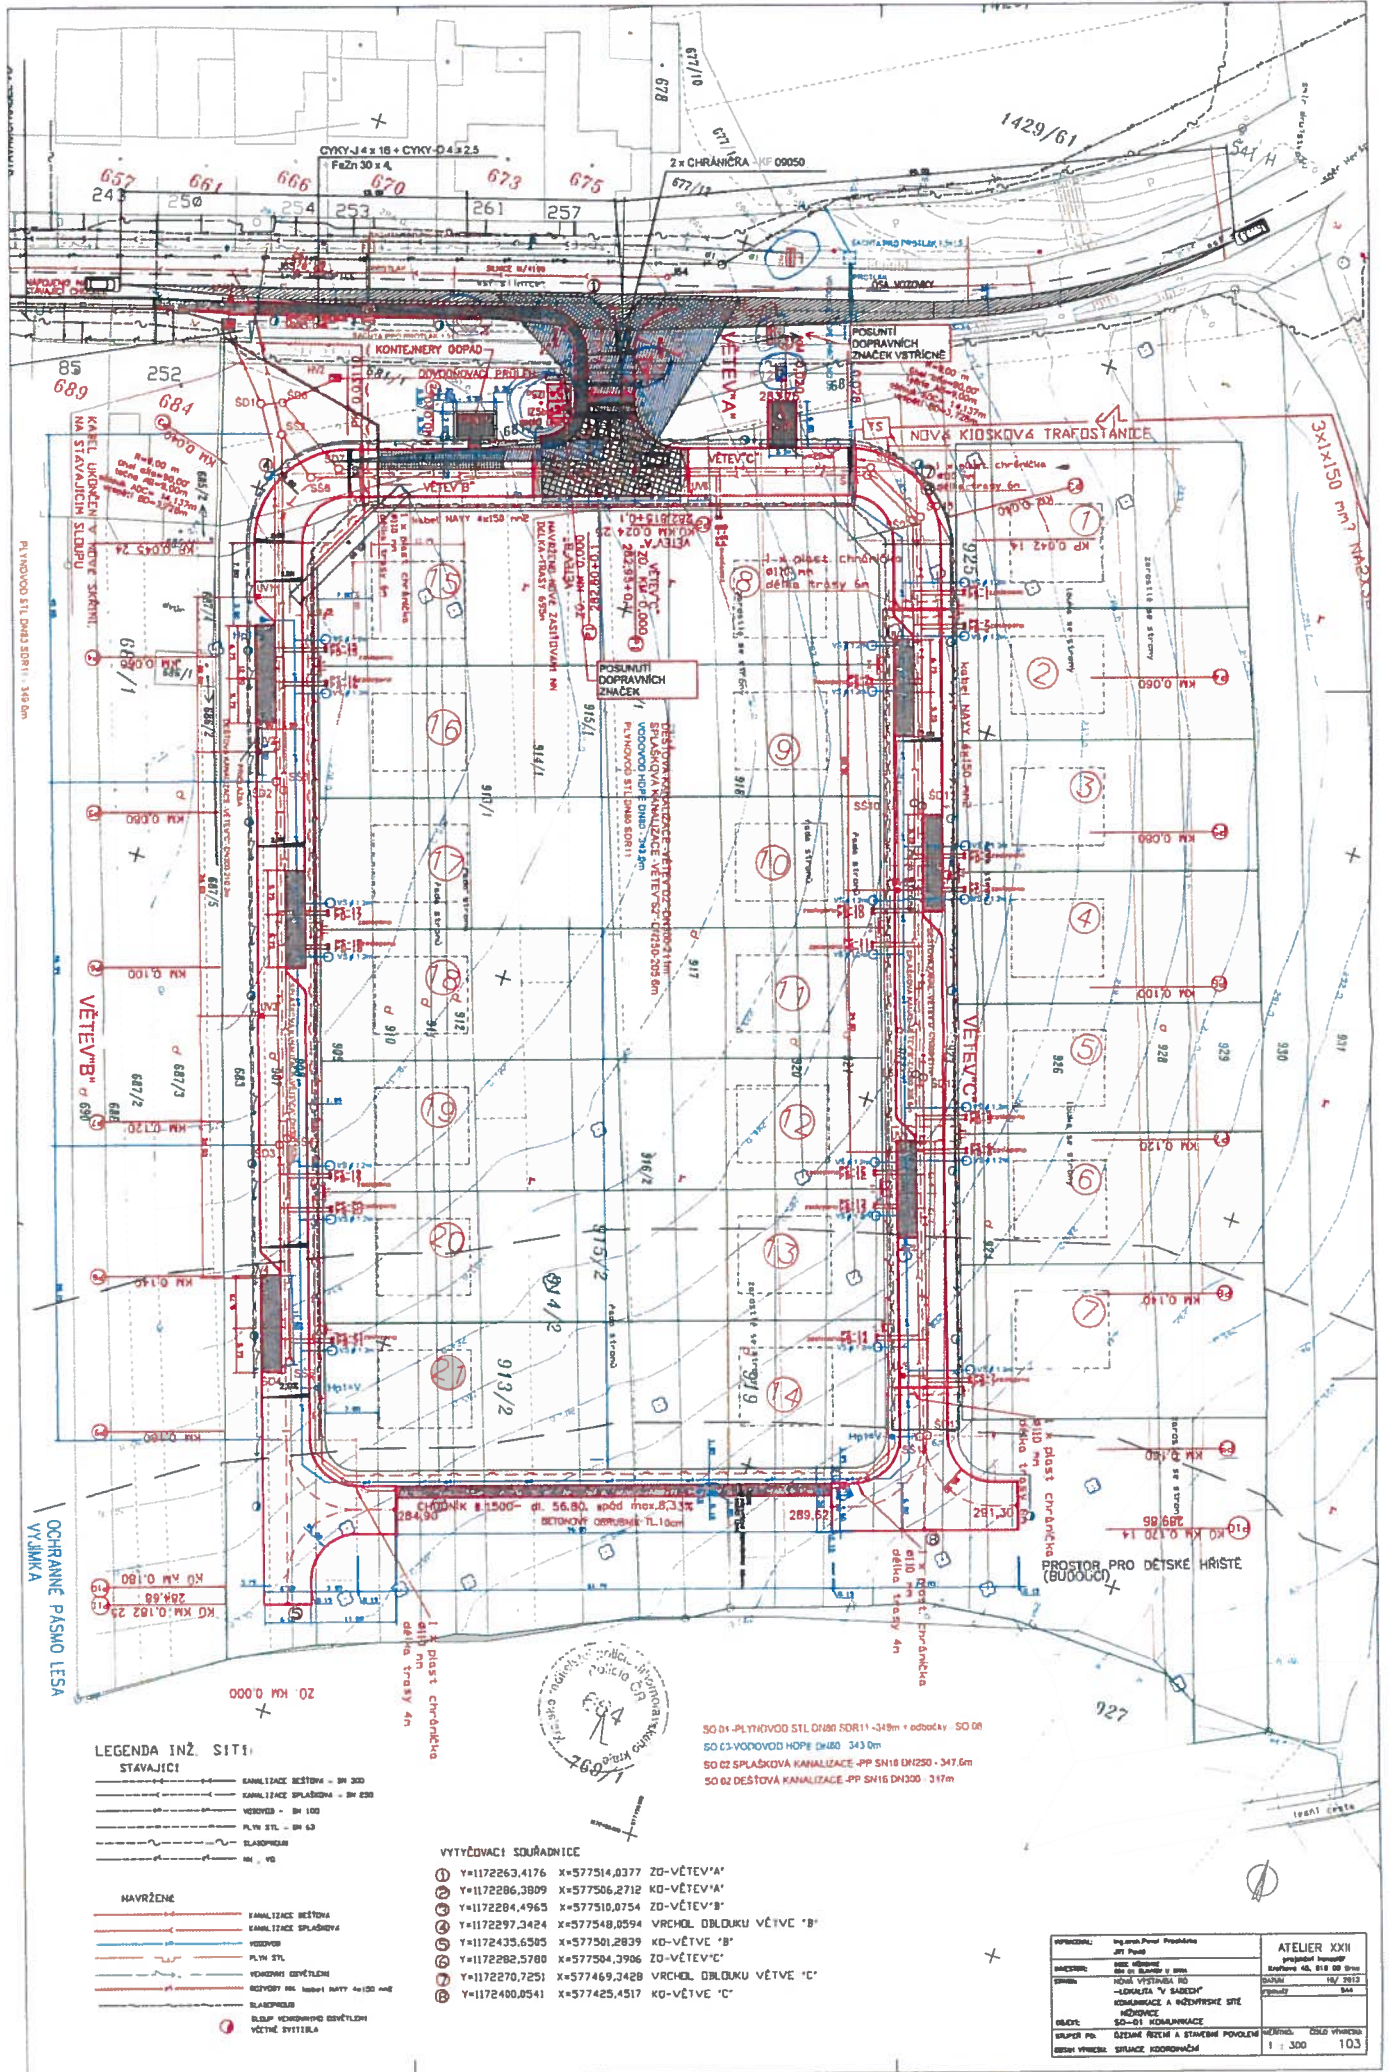

LEGENDA INŽ. SÍTÍ STÁVAJÍCÍ

- KANALIZACE BĚŽNÁ - DN 300
 - KANALIZACE SPLAŠKOVÁ - DN 600
 - VEŠTEČNÝ - DN 100
 - PLYN STL - DN 63
 - SLABOPROUD
 - HV, VS
-
- MAVRŽENÉ
- KANALIZACE BĚŽNÁ
 - KANALIZACE SPLAŠKOVÁ
 - VEŠTEČNÝ
 - PLYN STL
 - VODOMĚRNÉ OBVĚTLENÍ
 - VEŠTEČNÝ PR. KAPALINOVÝ MĚŘAČ DN 100 mm
 - SLABOPROUD
 - SÍŤ PR. VODOMĚRNÉ OBVĚTLENÍ VEŠTEČNÝ SYSTÉMA

VYTÝČOVACÍ SOUŘADNICE

- ① Y=1172263,4176 X=577514,0377 ZD-VĚTVE 'A'
- ② Y=1172286,3809 X=577506,2712 KD-VĚTVE 'A'
- ③ Y=1172284,4965 X=577510,0754 ZD-VĚTVE 'B'
- ④ Y=1172297,3424 X=577548,0594 VRCHOL OBLOUKU VĚTVE 'B'
- ⑤ Y=1172435,6505 X=577501,2839 KD-VĚTVE 'B'
- ⑥ Y=1172282,5780 X=577504,3906 ZD-VĚTVE 'C'
- ⑦ Y=1172270,7251 X=577469,2428 VRCHOL OBLOUKU VĚTVE 'C'
- ⑧ Y=1172400,0541 X=577425,4517 KD-VĚTVE 'C'

SO 01 PLYNOVOD STL DN 63 SDR 11-348 mm + odbočky SO 08
SO 03 VODOVOD HOPE DN 600 343 Øm
SO 02 SPLAŠKOVÁ KANALIZACE - PP SN 18 DN 250 - 347 Øm
SO 02 DEŠŤOVÁ KANALIZACE - PP SN 16 DN 300 - 347 Øm



PROJEKTANT: Ing. arch. Petr Procházka Jiří Pouch	ATELIER XXII projektovaní Stavby a. s. Jirákovy 46, 602 00 Brno
MAKROBLOK: ÚZEMNĚ INŽENÝRSKÝ PRŮZKUM MČ Brno - Výchovná 10	Datum: 10/2013 Projekt: 643
OBJEKT: SO - 01 KANALIZACE SÍŤ PR. VODOMĚRNÉ OBVĚTLENÍ VEŠTEČNÝ SYSTÉMA	Číslo výkresu: 1 : 300
ŠKICER 01 - KANALIZACE SÍŤ PR. VODOMĚRNÉ OBVĚTLENÍ VEŠTEČNÝ SYSTÉMA	103