



PŮDORYS PŮDY

M 1:100

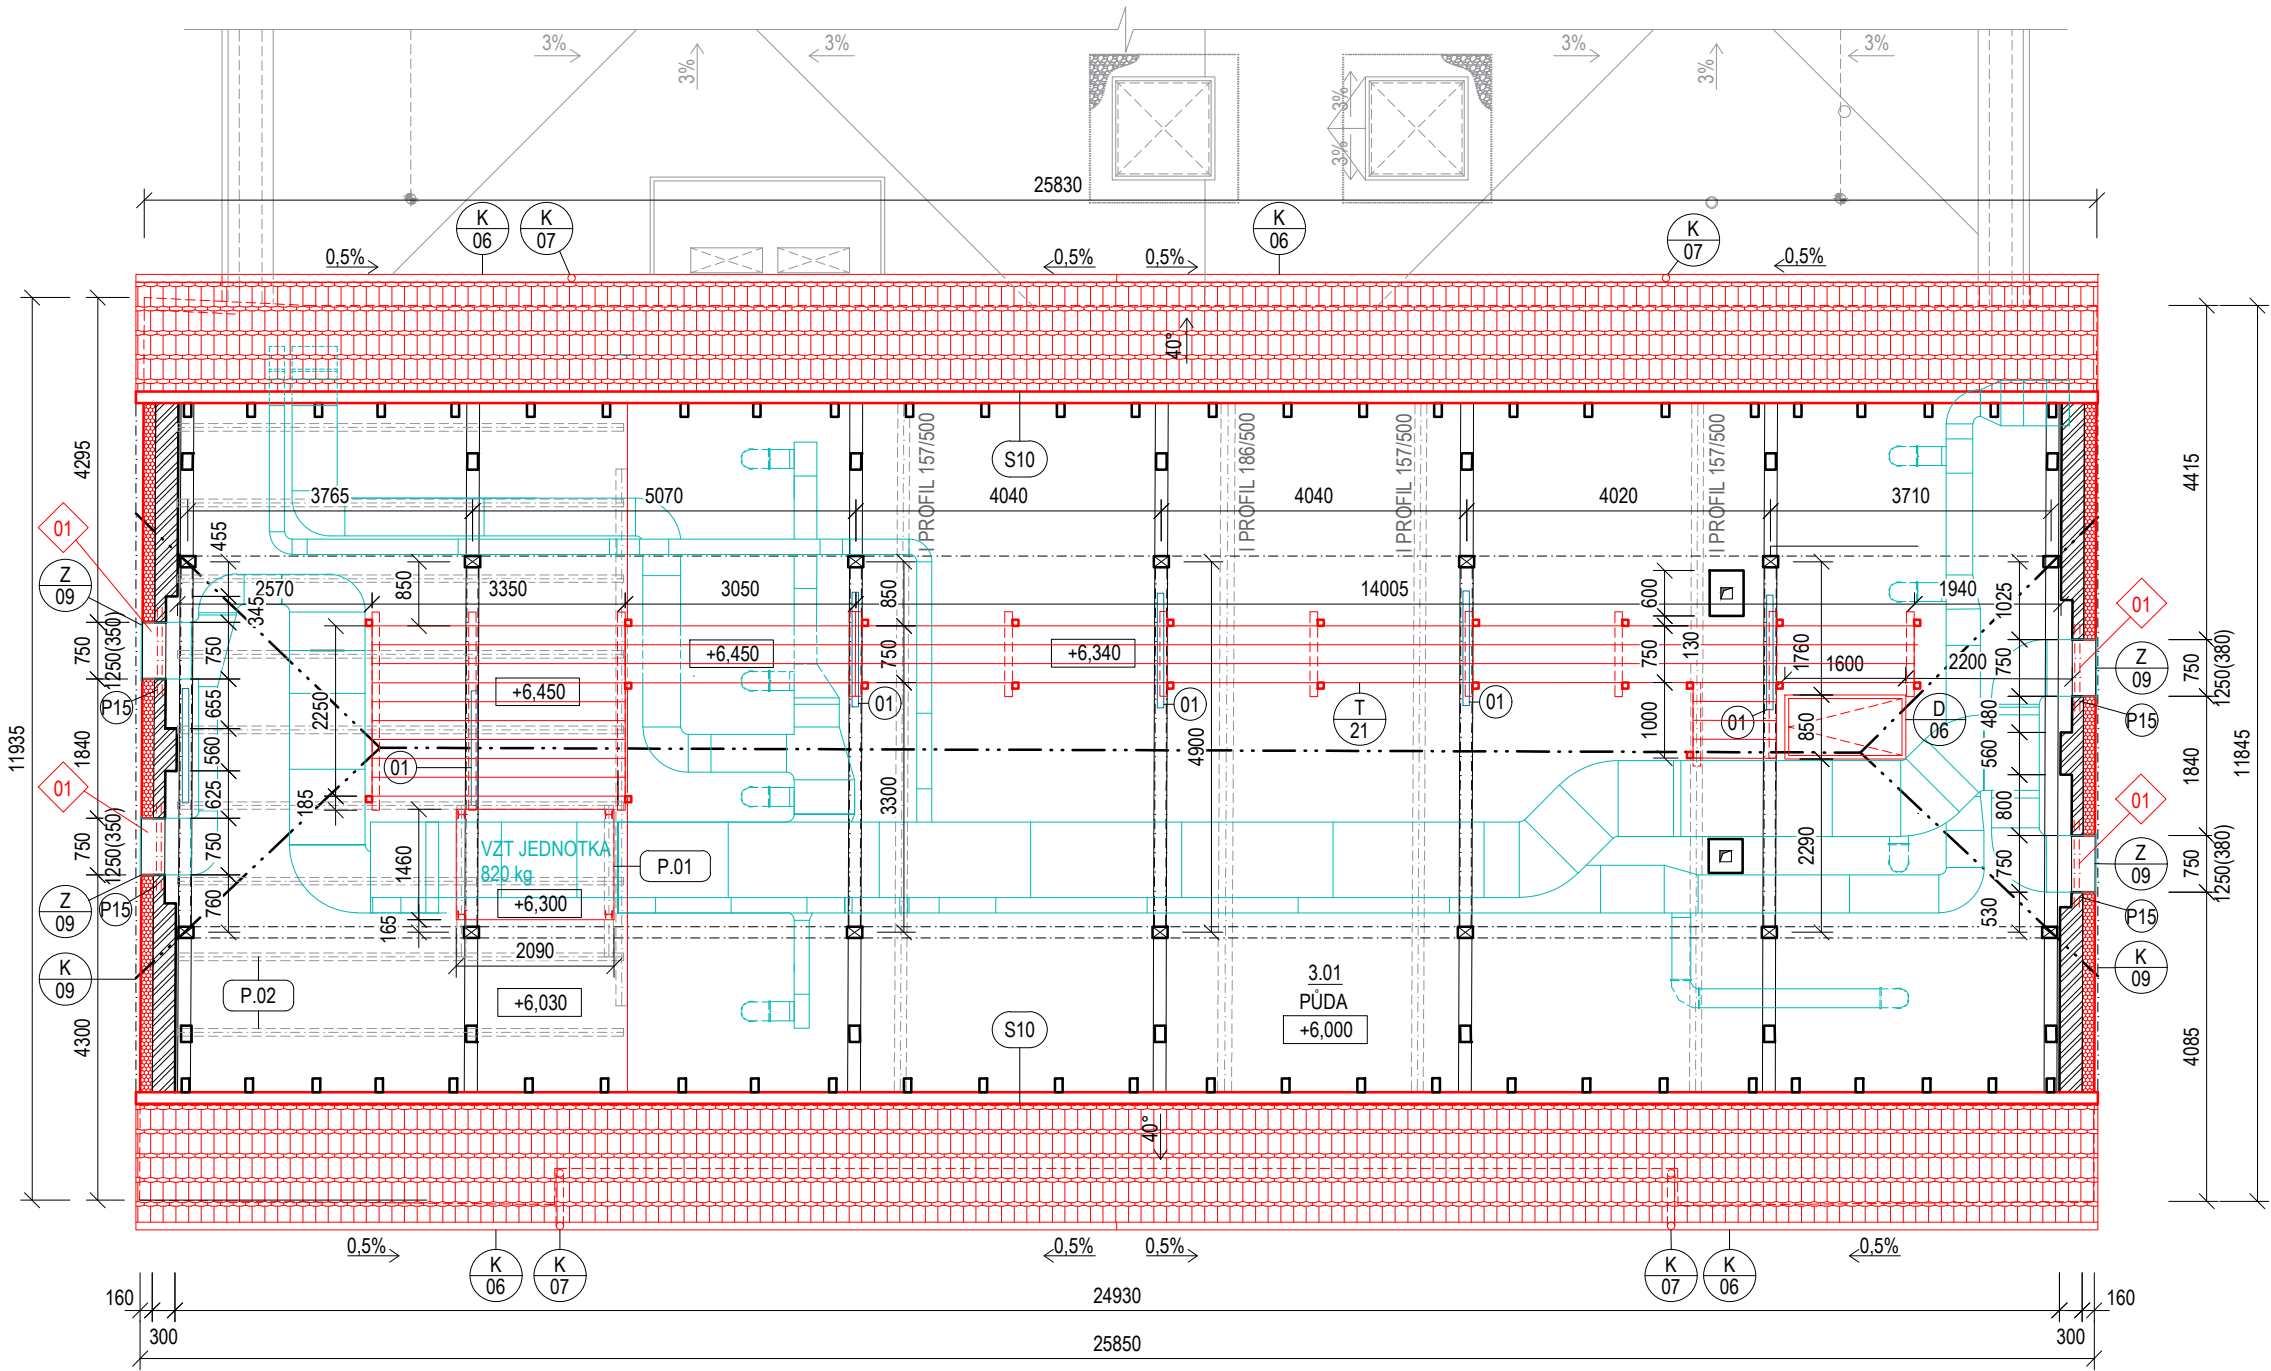


ŘEZ LÁVKOU

M 1:50

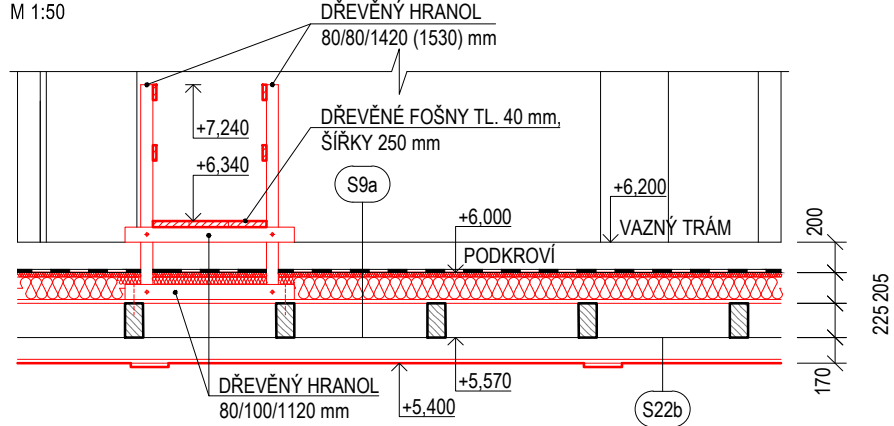

PŮDORYSNÉ SCHÉMA LÁVKY

M 1:100

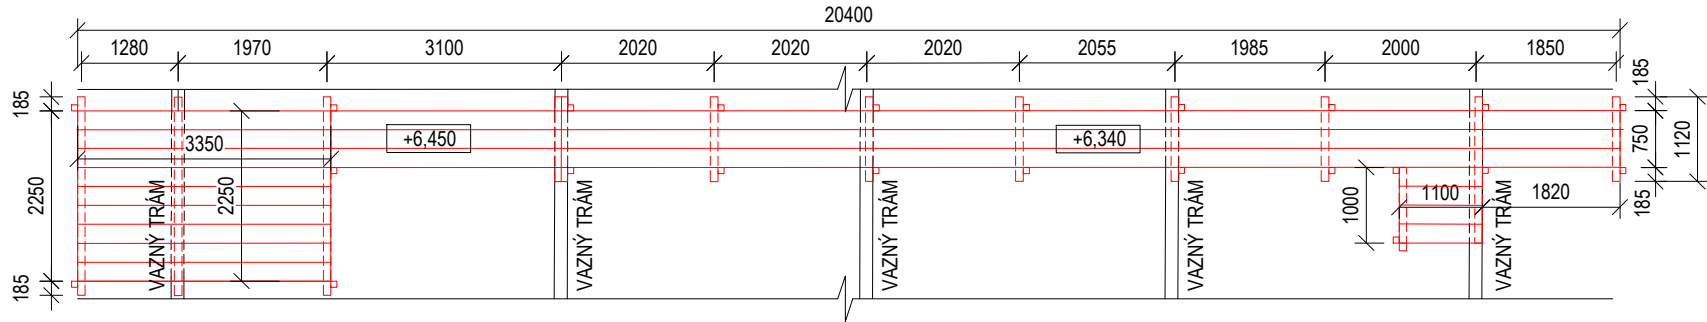

LEGENDA BAREV

NOVĚ NAVRŽENÉ KONSTRUKCE / NOVÁ POVRCHOVÁ ÚPRAVA

STÁVAJÍCÍ KONSTRUKCE / STÁVAJÍCÍ POVRCHOVÁ ÚPRAVA

LEGENDA MATERIÁLŮ

STÁVAJÍCÍ KONSTRUKCE Z CIHEL PLNÝCH PÁLENÝCH NA MV/MVC

ZATEPLENÍ FASÁDY SOKOLOVNY:
IZOLAČNÍ FASÁDNÍ DESKY Z PĚNOVÉHO POLYSTYRENU EPS 70F OD VÝŠKY min. +2,000 m, $\lambda_D = 0,039$ W/m.K, $c_d = 1270$ J/kg.K, TŘÍDA REAKCE NA OHĚŇ E, $\mu = 20-40$ [-], $\rho = 13,5-15$ kg/m³, TL. 160 mm

NOVÁ STŘEŠNÍ KRYTINA Z KERAMICKÝCH TAŠEK, 14 ks/m²

LEGENDA MÍSTNOSTÍ

Č. M.	ÚČEL MÍSTNOSTI	PLOCHA [m ²]	PODLAHA / SKLADBA
3.01	PŮDA	255,1	LÁVKA Z DŘEVĚNÝCH FOŠEN / TI Z MINERÁLNÍ VLNÝ S9

VÝPIS PŘEKLADŮ

OZN.	POPIS / ROZMĚRY	TLOUŠŤKA STĚNY [mm]	HMOTNOST [kg]	KS	POZNÁMKA
OCELOVÉ VÁLCOVANÉ PROFILY					
P15	2x L 60 x 60 x 5 mm DL. 1150 mm	150	2 x 5,3	4	min. ULOŽENÍ 200 mm

LEGENDA ZNAČENÍ

- K 00 KLEMPÍRSKÉ VÝROBKY
- T 00 TRUHLÁRSKÉ VÝROBKY
- D 00 DOPLŇKOVÉ VÝROBKY

P0 PŘEKLADY

00 STAVEBNÍ ÚPRAVA

LEGENDA STAVEBNÍCH ÚPRAV

01 VYBOURÁNÍ NOVÉHO OTVORU + OSAZENÍ PŘEKladU DLE NÁVRHU

VÝPIS PRVKŮ:

01 SVÍTIDLO PRO PŘISAZENOU MONTÁŽ, POLYKARBONÁTOVÁ KONSTRUKCE, ROZMĚR 1515 x 84 x 80 mm

POZNÁMKY:

- VŠECHNY ROZMĚRY NUTNO DOMĚŘIT NA STAVBĚ
- POKUD SE PŘI REALIZACI OBJEVÍ NEJASNOSTI NEBO DOJDE K NEPŘEDVÍDELNÝM OKOLNOSTEM, JE NUTNÉ NEPRODLENĚ INFORMOVAT STAVEBNÍ DOZOR, TECHNICKÝ DOZOR INVESTORA A GENERÁLNÍHO PROJEKTANTA PRO UPŘESNĚNÍ DALŠÍHO POSTUPU PRÁCE
- PŘI REALIZACI STAVBY JE NUTNÉ POSTUPOVAT DLE PLATNÝCH ČSN A TECHNOLOGICKÝCH PŘEDPISŮ A PRAVIDEL S OHLEDEM NA VŠECHNY PLATNÉ PŘEDPISY BOZP
- V PRŮBĚHU REALIZACE JE NUTNÉ ZAJISTIT PROVEDENÍ PROSTUPŮ INSTALACÍ V RÁMCÍ PROVÁDĚČÍCH PROJEKTŮ SPECIALIZACÍ VZT, TZB, ELEKTRO APOD.
- **VEDENÍ VZDUCHOTECHNICKÉHO POTRUBÍ PŘILOŽENO Z KOORDINAČNÍCH DŮVODŮ**
- **OCELOVÁ PLATFORMA POD VZDUCHOTECHNICKOU JEDNOTKU (P.01) A NOVÁ OCELOVÁ STROPNÍ KONSTRUKCE NAD PÓDIEM (P.02)**
- VIZ STAVEBNĚ KONSTRUKČNÍ ŘEŠENÍ STAVBY**

0,000 = 270,71 m n.m., B.p.v./SOUŘADNICOVÝ SYSTÉM S-JTSK

INVESTOR: OBEC NÍŽKOVICE, NÍŽKOVICE 39, 684 01; IČ: 002 92 168			
REVITALIZACE STŘEDU OBCE NÍŽKOVICE - REKONSTRUKCE SOKOLOVNY			
STUPEŇ:		DOKUMENTACE PRO PROVÁDĚNÍ STAVBY	
AUTOŘI:		MARTIN HUDEC, MARCHD ING. ARCH. JANA HOTAŘOVÁ ING. ARCH. JIŘÍ HUŠKE	
ČÁST:		STAVEBNÍ OBJEKT:	
D.1.1 ARCHITEKTONICKO-STAVEBNÍ ŘEŠENÍ		SO 01A, SO 01B	
VEDOUCÍ PROJEKTANT:		FIRMA:	
ING. ARCH. JIŘÍ HUŠKE		MY3 architekti s.r.o.	
ZODPOVĚDNÝ PROJEKTANT:		IČ: 072 13 263	
ING. ARCH. JIŘÍ HUŠKE		VRCHLICKÉHO SAD 1894/4	
VYPRACOVALI:		60200 BRNO	
ING. ARCH. JIŘÍ HUŠKE, ING. MICHAELA KOČMANOVÁ, ING. ARCH. LUKÁŠ KLOZ			
KONTROLOVAL:		DATUM:	
ING. ARCH. JIŘÍ HUŠKE		DUBEN 2020	
NÁZEV VÝKRESU:		MĚŘÍTKO:	
PŮDORYS PŮDY		1:100	
		PARÉ:	ČÍSLO VÝKRESU:
			D.1.1.17