


M 1:100

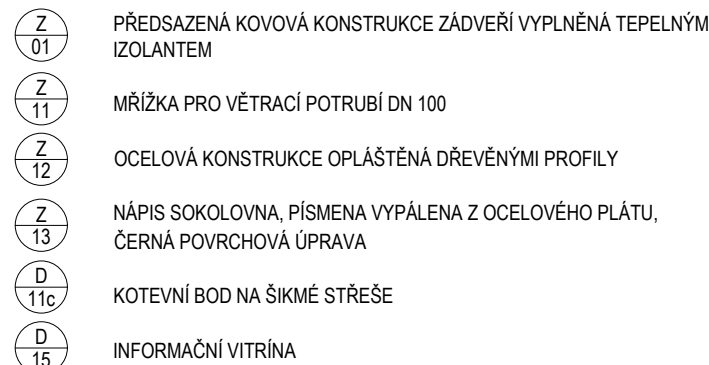

01a	VENKOVNÍ MINERÁLNÍ OMÍTKA PROFILOVANÁ
01b	VENKOVNÍ MINERÁLNÍ OMÍTKA HLADKÁ ŠTUKOVÁ
02	KAMENNÝ OBKLAD SOKLOVÉ ČÁSTI SOKOLOVNY
03	FASÁDNÍ DŘEVĚNÝ OBKLAD PŘÍSTAVBY SOKOLOVNY

Pozn.01	BETONOVÁ DLAŽDICE NA JEDNOPLÁŠŤOVÉ PLOCHÉ STŘEŠE S EXTENZIVNÍ ZELENÍ
Pozn.02	REKONSTRUKCE STÁVAJÍCÍCH KOMÍNOVÝCH TĚLES NAD ROVINOU STŘECHY
Pozn.03	PŘETAŽENÍ TEPELNÉ ISOLACE U OTVORŮ O min. 40 mm

- ZATEPLENÍ STÁVAJÍCÍHO OBJEKTU SOKOLOVNY POMOCÍ MV tl. 160 mm DO VÝŠKY min. +2,000 m, ZATEPLENÍ POMOCÍ EPS OD VÝŠKY min. +2,000 m

- OBLAST SOKLU ZATEPLENA POMOCÍ EPS PERIMETRU

- VŠECHNY ROZMĚRY NUTNO DOMĚŘIT NA STAVBĚ
- POKUD SE PŘI REALIZACI OBJEVÍ NEJASNOSTI NEBO DOJDE K NEPŘEDVÍDATELNÝM OKOLNOSTEM, JE NUTNÉ NEPRODLÉNĚ INFORMOVAT STAVEBNÍ DOZOR, TECHNICKÝ DOZOR INVESTORA A GENERÁLNÍHO PROJEKTANTA, PRO UPŘESNĚNÍ DALŠÍHO POSTUPU PRÁCE
- VEŠKERÁ VÝROBNÍ/DÍLENSKÁ DOKUMENTACE BUDE PŘEDLOŽENA GENERÁLNÍMU PROJEKTANTOVÍ KE KONTROLE A ODSOULASENÍ
- PŘI REALIZACI STAVBY JE NUTNÉ POSTUPOVAT DLE PLATNÝCH ČSN A TECHNOLOGICKÝCH PŘEDPISŮ A PRAVIDEL S OHLEDEM NA VŠECHNY PLATNÉ PŘEDPISY BOZP

- SPECIFIKACE JEDNOTLIVÝCH PRVKŮ VIZ VÝPIS OBVODOVÝCH VÝPLNÍ,
TRUHLÁŘSKÝCH VÝROBKŮ, ZÁMEČNICKÝCH VÝROBKŮ, KLEMPÍŘSKÝCH VÝROBKŮ
A DOPLŇKOVÝCH VÝROBKŮ

- OBJEKT SOKOLOVNY JE SAMOSTATNÉ STOJÍCÍ BUDOVA, KTERÁ JE Z VĚTŠINY JEDNOPODLAŽNÍ. V ČÁSTI POD JEVIŠTEM JE OBJEKT PODSKLEPEN. VE STÁVAJÍCÍ VSTUPNÍ ČÁSTI JE VLOŽENO MEZIPATRO - GALERIE.
- ZÁKLADY JSOU PROVEDENY Z BETONOVÝCH ZÁKLADOVÝCH PASŮ.
- SVISLÉ NOSNÉ KONSTRUKCE JSOU Z CIHELNÉHO ZDIVA (Z CIHEL PLNÝCH PÁLENÝCH NA MV/MVC). VNITŘNÍ OMÍTKY JSOU VÁPENNÉ, VENKOVNÍ CEMENTOVÉ. NA SOKLU JE PROVEDEN KERAMICKÝ OBKLAD.
- VODOROVNÉ NOSNÉ KONSTRUKCE JSOU NAD 1.PP PROVEDENY JAKO DŘEVĚNÉ TRÁMOVÉ STROPY BEZ PODHLADŮ, NAD MEZIPATREM JEVIŠTĚ JSOU STROPY DŘEVĚNÉ TRÁMOVÉ S ROVNÝM PODHLEDEM. NAD SÁLEM JSOU DŘEVĚNÉ TRÁMOVÉ STROPY VYNÁŠENY OCELOVÝMI VÁLCOVANÝMI I PROFILY.

	NOVĚ NAVRŽENÉ/REKONSTRUOVANÉ KONSTRUKCE
	NOVÁ STŘEŠNÍ KERAMICKÁ KRYTINA
	PROVĚTRÁVANÁ FASÁDA PŘÍSTAVBY - DŘEVĚNÝ OBKLAD
	KAMENNÝ OBKLAD SOKLOVÉ ČÁSTI SOKOLOVNY

- 01 DOZDĚNÍ STÁVAJÍCÍHO OTVORU
- 02 VYBOURÁNÍ NOVÉHO OTVORU VE STÁVAJÍCÍ STĚNĚ

K 02	VENKOVNÍ PARAPET PRO ŠÍŘKU OTVORU 3050 mm, MATERIÁL POZINKOVANÝ PLECH		
K 04	VENKOVNÍ PARAPET PRO ŠÍŘKU OTVORU 2300 mm, MATERIÁL POZINKOVANÝ PLECH		
K 06	PŮLKRUHOVÝ PODOKAPNÍ ŽLAB, PRŮMĚR ŽLABU 192 mm, R.Š. 400 mm, MATERIÁL POZINKOVANÝ PLECH		
K 07	DEŠŤOVÝ SVOD DN 120 mm, MATERIÁL POZINKOVANÝ PLECH		
K 08	K 09	K 10	ZÁVĚTRNÁ LIŠTA, MATERIÁL POZINKOVANÝ PLECH
K 11	OPLECHOVÁNÍ KOMÍNU, MATERIÁL POZINKOVANÝ PLECH		
K 15	VENKOVNÍ PARAPET PRO ŠÍŘKU OTVORU 900 mm, MATERIÁL POZINKOVANÝ PLECH		
O 02	DŘEVĚNÉ JEDNOKŘÍDLÉ DVEŘE PLNÉ S BOČNÍM SVĚTLÍKEM, ROZMĚR OTVORU 1500 x 2600 mm		
O 03b	SKLENĚNÉ DVOUKŘÍDLÉ DVEŘE DO OTVORU 1800 x 2600 mm		
O 06	DŘEVĚNÉ OKNO S IZOLAČNÍM TROJSKLEM, VÝKLOPNÉ, ROZMĚR: 3050 x 2500 mm		
O 08	DVOUKŘÍDLÉ DŘEVĚNÉ DVEŘE PLNÉ, ROZMĚR OTVORU: 1450 x 2050		
O 09	DŘEVĚNÉ OKNO FIXNÍ S IZOLAČNÍM TROJSKLEM, ROZMĚR: 2300 x 750 mm		
O 11	SYSTÉMOVÝ SVĚTLÍK O ROZMĚRU 1200 x 1200 mm		
O 12	PROSKLENÁ STĚNA SE ZAPUŠTĚNÝM DŘEVĚNÝM RÁMEM		
O 13	VÝLEZ NA PLOCHOU STŘECHU, DŘEVĚNÁ VÝPLŇ PLNÁ, ROZMĚR OTVORU 900 x 900 mm		

0,000 = 270,71 m n.m., B.p.v./SOUŘADNICOVÝ SYSTÉM S-JTSK

INVESTOR: OBEC NÍŽKOVICE, NÍŽKOVICE 39, 684 01; IČ: 002 92 168		
REVITALIZACE STŘEDU OBCE NÍŽKOVICE - REKONSTRUKCE SOKOLOVNY		
STUPEŇ:	DOKUMENTACE PRO PROVÁDĚNÍ STAVBY	
AUTOŘI:	MARTIN HUDEC, MARCHD ING. ARCH. JANA HOTAŘOVÁ ING. ARCH. JIŘÍ HUŠKE	
ČÁST:	D.1.1 ARCHITEKTONICKO-STAVEBNÍ ŘEŠENÍ	STAVEBNÍ OBJEKT: SO 01A, SO 01B
VEDOUcí PROJEKTANT:	ING. ARCH. JIŘÍ HUŠKE	FIRMA: MY3 architekti s.r.o. IČ: 072 13 263
ZODPOVĚDNÝ PROJEKTANT:	ING. ARCH. JIŘÍ HUŠKE	VYRCHLICKÉHO SAD 1894/4 60200 BRNO
VYPRACOVALI:	ING. ARCH. JIŘÍ HUŠKE, ING. MICHAELA KOČMANOVÁ, ING. ARCH. LUKÁŠ KLOZ	
KONTROLOVAL:	ING. ARCH. JIŘÍ HUŠKE	DATUM: DUBEN 2020
NÁZEV VÝKRESU:	POHLED JIHOZÁPADNÍ A SEVEROVÝCHODNÍ	MĚŘÍTKO: 1:100
	PARÉ:	ČÍSLO VÝKRESU: D.1.1.26