



POHLED JIHOVÝCHODNÍ

M 1:100

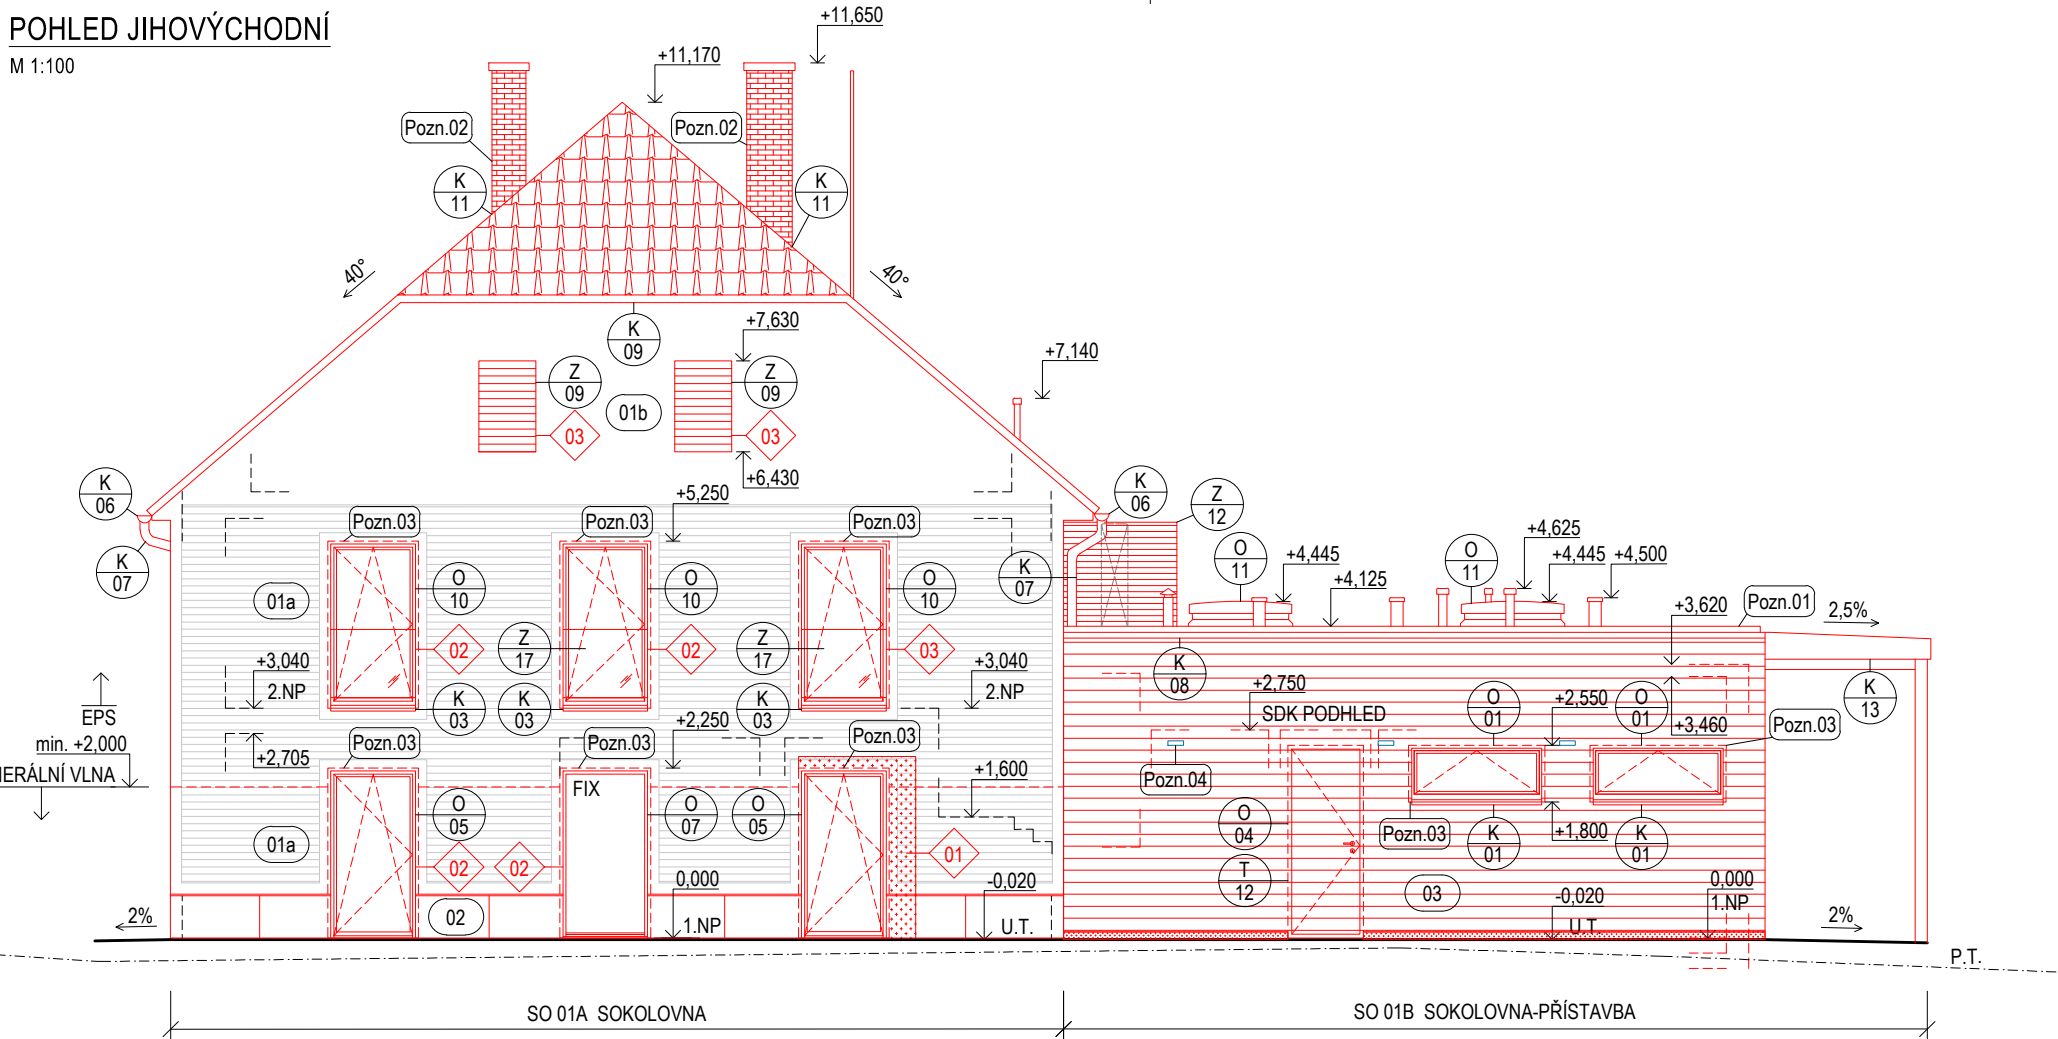

POHLED SEVEROZÁPADNÍ

M 1:100

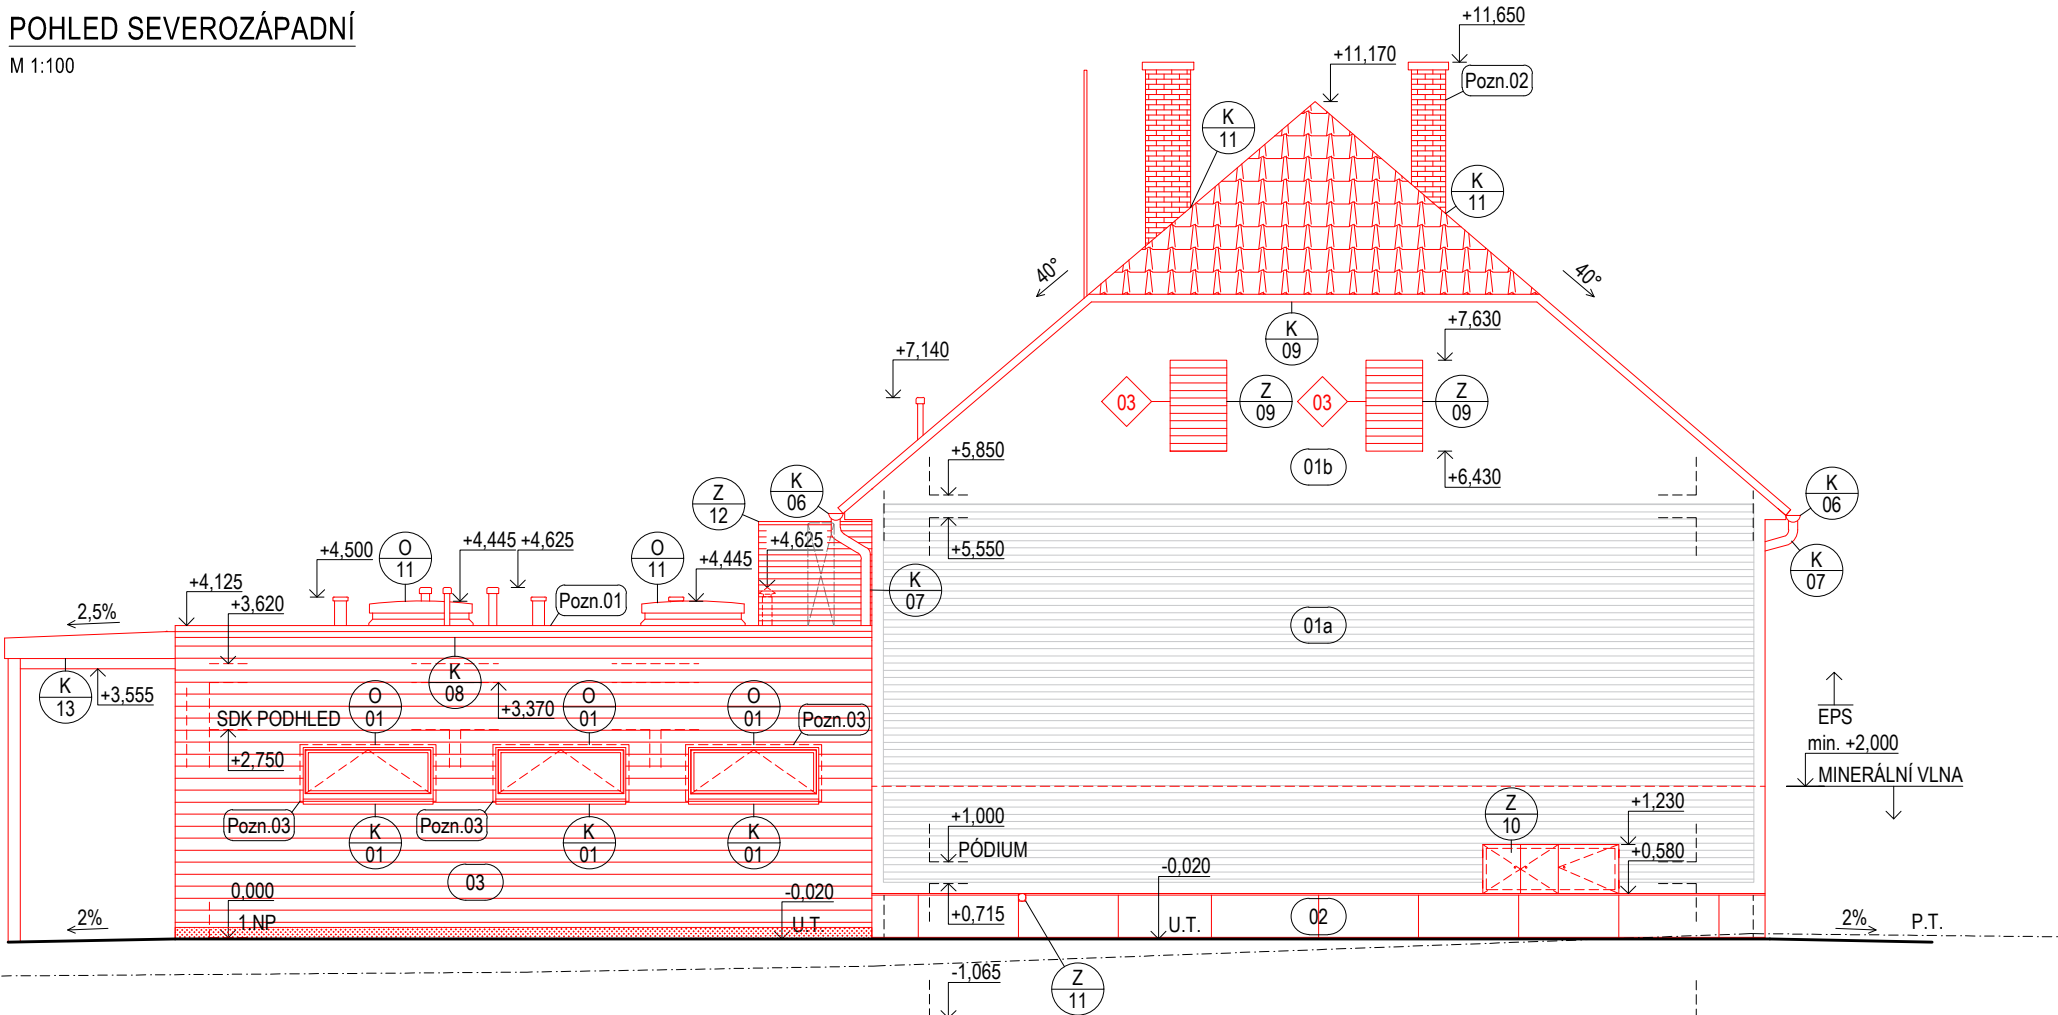

LEGENDA POVRCHOVÝCH ÚPRAV

- 01a VENKOVNÍ MINERÁLNÍ OMÍTKA PROFILOVANÁ
- 01b VENKOVNÍ MINERÁLNÍ OMÍTKA HLADKÁ ŠTUKOVÁ
- 02 KAMENNÝ OBKLAD SOKLOVÉ ČÁSTI SOKOLOVNY
- 03 FASÁDNÍ DŘEVĚNÝ OBKLAD PŘÍSTAVBY SOKOLOVNY

POZNÁMKY:

- Pozn.01 BETONOVÁ DLAŽDICE NA JEDNOPLÁŠŤOVÉ PLOCHÉ STŘEŠE S EXTENZIVNÍ ZELENÍ
- Pozn.02 REKONSTRUKCE STÁVAJÍCÍCH KOMÍNOVÝCH TĚLES NAD ROVINOU STŘECHY
- Pozn.03 PŘETAŽENÍ TEPELNÉ IZOLACE U OTVORŮ O min. 40 mm
- Pozn.04 SVÍTIDLO PRO PŘISAZENOU MONTÁŽ NA STĚNU

- ZATEPLENÍ STÁVAJÍCÍHO OBJEKTU SOKOLOVNY POMOCÍ MV tl. 160 mm DO VÝŠKY min. +2,000 m, ZATEPLENÍ POMOCÍ EPS OD VÝŠKY min. +2,000 m

- OBLAST SOKLU ZATEPLENA POMOCÍ EPS PERIMETRU

- VŠECHNY ROZMĚRY NUTNO DOMĚRIT NA STAVBĚ
- POKUD SE PŘI REALIZACI OBJEVÍ NEJASNOSTI NEBO DOJDE K NEPŘEDVÍDATELNÝM OKOLNOSTEM, JE NUTNÉ NEPRODLENĚ INFORMOVAT STAVEBNÍ DOZOR, TECHNICKÝ DOZOR INVESTORA A GENERÁLNÍHO PROJEKTANTA PRO UPŘESNĚNÍ DALŠÍHO POSTUPU PRÁCE
- VEŠKERÁ VÝROBNÍ/DÍLENSKÁ DOKUMENTACE BUDE PŘEDLOŽENA GENERÁLNÍMU PROJEKTANTOVI KE KONTROLE A ODSOUHLASENÍ
- PŘI REALIZACI STAVBY JE NUTNÉ POSTUPOVAT DLE PLATNÝCH ČSN A TECHNOLOGICKÝCH PŘEDPISŮ A PRAVIDEL S OHLEDEM NA VŠECHNY PLATNÉ PŘEDPISY BOZP

- SPECIFIKACE JEDNOTLIVÝCH PRVKŮ VIZ VÝPIS OBVODOVÝCH VÝPLNÍ, TRUHLÁŘSKÝCH VÝROBKŮ, ZÁMEČNICKÝCH VÝROBKŮ, KLEMPÍŘSKÝCH VÝROBKŮ A DOPLŇKOVÝCH VÝROBKŮ

POPIS STÁVAJÍCÍHO STAVU REKONSTRUOVANÉHO OBJEKTU SOKOLOVNY

- OBJEKT SOKOLOVNY JE SAMOSTATNĚ STOJÍCÍ BUDOVA, KTERÁ JE Z VĚTŠINY JEDNOPODLAŽNÍ. V ČÁSTI POD JEVIŠTĚM JE OBJEKT PODSKLEPEN. VE STÁVAJÍCÍ VSTUPNÍ ČÁSTI JE VLOŽENO MEZIPATRO - GALERIE.
- ZÁKLADY JSOU PROVEDENY Z BETONOVÝCH ZÁKLADOVÝCH PASŮ.
- SVISLÉ NOSNÉ KONSTRUKCE JSOU Z CIHELNEHO ZDIVA (Z CIHEL PLNÝCH PÁLENÝCH NA MV/MVC). VNITŘNÍ OMÍTKY JSOU VÁPENNÉ, VENKOVNÍ CEMENTOVÉ. NA SOKLU JE PROVEDEN KERAMICKÝ OBKLAD.
- VODOROVNÉ NOSNÉ KONSTRUKCE JSOU NAD 1.PP PROVEDENY JAKO DŘEVĚNÉ TRÁMOVÉ STROPY BEZ PODHLEDŮ, NAD MEZIPATREM JEVIŠTĚ JSOU STROPY DŘEVĚNÉ TRÁMOVÉ S ROVNÝM PODHLEDEM. NAD SÁLEM JSOU DŘEVĚNÉ TRÁMOVÉ STROPY VYNÁŠENY OCELOVÝMI VÁLCOVANÝMI I PROFILY.

LEGENDA MATERIÁLŮ

- NOVĚ NAVRŽENÉ/REKONSTRUOVANÉ KONSTRUKCE
- NOVÁ STŘEŠNÍ KERAMICKÁ KRYTINA
- PROVĚTRÁVANÁ FASÁDA PŘÍSTAVBY - DŘEVĚNÝ OBKLAD
- KAMENNÝ OBKLAD SOKLOVÉ ČÁSTI SOKOLOVNY

LEGENDA STAVEBNÍCH ÚPRAV

- 01 DOZDĚNÍ STÁVAJÍCÍHO OTVORU
- 02 ZVĚTŠENÍ STÁVAJÍCÍHO OTVORU
- 03 VYBOURÁNÍ NOVÉHO OTVORU VE STÁVAJÍCÍ NOSNÉ ZDI

LEGENDA PRVKŮ

- K 01 VENKOVNÍ PARAPET PRO ŠÍŘKU OTVORU 1800 mm, MATERIÁL POZINKOVANÝ PLECH
- K 03 VENKOVNÍ PARAPET PRO ŠÍŘKU OTVORU 1200 mm, MATERIÁL POZINKOVANÝ PLECH
- K 06 PŮLKRUHOVÝ PODOKAPNÍ ŽLAB, PRŮMĚR ŽLABU 192 mm, R.Š. 400 mm, MATERIÁL POZINKOVANÝ PLECH
- K 07 DEŠŤOVÝ SVOD DN 120 mm, MATERIÁL POZINKOVANÝ PLECH
- K 08, K 09, K 13 ZÁVĚTRNÁ LIŠTA, MATERIÁL POZINKOVANÝ PLECH
- K 11 OPLECHOVÁNÍ KOMÍNU, MATERIÁL POZINKOVANÝ PLECH
- O 01 HLINÍKOVÉ OKNO VÝKLOPNÉ S IZOLAČNÍM TROJSKLEM, ROZMĚR 1800 x 750 mm
- O 04 HLINÍKOVÉ PLNÉ DVEŘE, ROZMĚR OTVORU: 1100 x 2550 mm
- O 05 BALKONOVÉ DŘEVĚNÉ DVEŘE S IZOLAČNÍM TROJSKLEM O ROZMĚRU 1200 x 2250 mm
- O 07 FIXNÍ DŘEVĚNÉ OKNO S IZOLAČNÍM TROJSKLEM, ROZMĚR: 1200 x 2250 mm
- O 10 DŘEVĚNÉ OKNO S IZOLAČNÍM TROJSKLEM, ROZMĚR: 1200 x 2210 mm
- O 11 SYSTÉMOVÝ SVĚTLÍK O ROZMĚRU 1200 x 1200 mm
- Z 09 ODVĚTRÁVACÍ MŘÍŽKA VZT - SVĚTLÝ ROZMĚR OTVORU: 750 x 1200 mm
- Z 10 ROZVODNÁ SKŘÍŇ NA FASÁDĚ OBJEKTU
- Z 11 MŘÍŽKA PRO VĚTRACÍ POTRUBÍ DN 100
- Z 12 OCELOVÁ KONSTRUKCE OPLÁŠTĚNÁ DŘEVĚNÝMI PROFILY

0,000 = 270,71 m n.m., B.p.v./SOUŘADNICOVÝ SYSTÉM S-JTSK

INVESTOR: OBEC NÍŽKOVICE, NÍŽKOVICE 39, 684 01; IČ: 002 92 168		
REVITALIZACE STŘEDU OBCE NÍŽKOVICE - REKONSTRUKCE SOKOLOVNY		
STUPĚŇ: DOKUMENTACE PRO PROVÁDĚNÍ STAVBY		
AUTOŘI: MARTIN HUDEC, MARCHO ING. ARCH. JANA HOTAŘOVÁ ING. ARCH. JIŘÍ HUŠKE		
ČÁST: D.1.1 ARCHITEKTONICKO-STAVEBNÍ ŘEŠENÍ		STAVEBNÍ OBJEKT: SO 01A, SO 01B
VEDOUCÍ PROJEKTANT: ING. ARCH. JIŘÍ HUŠKE	FIRMA: MY3 architekti s.r.o. IČ: 072 13 263 VRCHLICKÉHO SAD 1894/4 60200 BRNO	
ZODPOVĚDNÝ PROJEKTANT: ING. ARCH. JIŘÍ HUŠKE		
VYPRACOVALI: ING. ARCH. JIŘÍ HUŠKE, ING. MICHAELA KOČMANOVÁ, ING. ARCH. LUKÁŠ KLOZ		
KONTROLOVAL: ING. ARCH. JIŘÍ HUŠKE	DATUM: DUBEN 2020	
NÁZEV VÝKRESU: POHLED JIHOVÝCHODNÍ A SEVEROZÁPADNÍ	MĚŘÍTKO: 1:100	
	PARÉ:	ČÍSLO VÝKRESU: D.1.1.27