

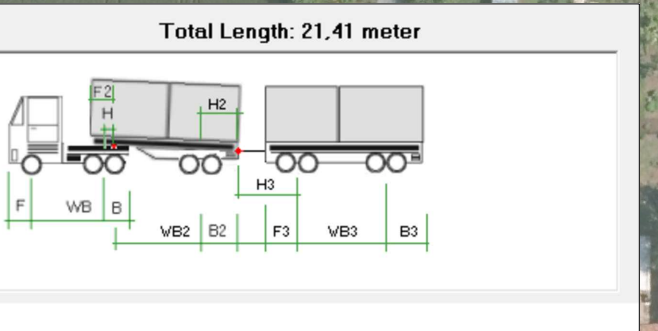
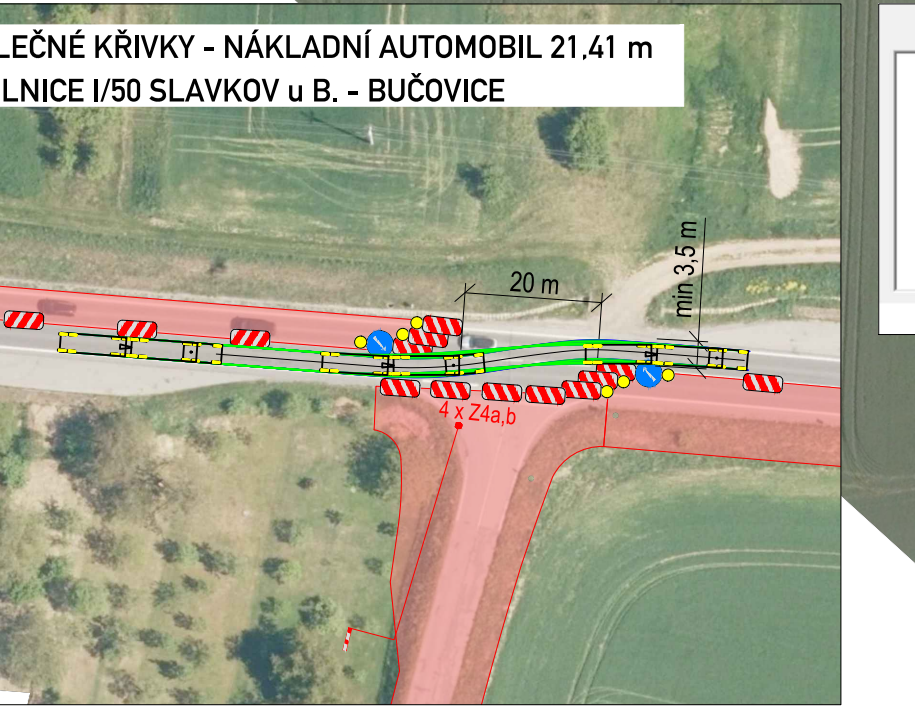
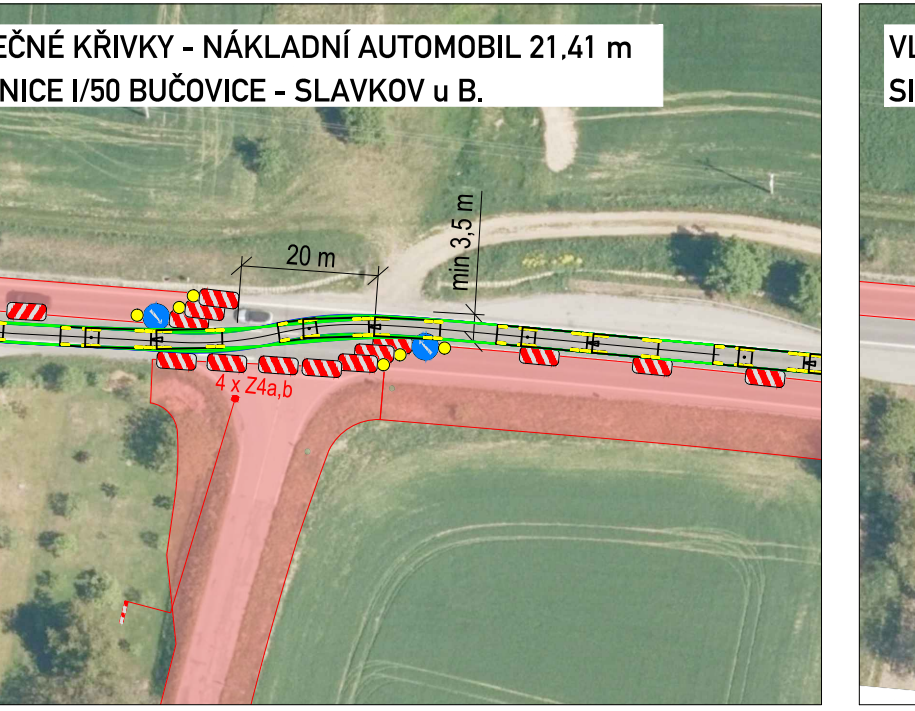


SCHÉMA PROVEDITELNOSTI STAVBY ZA OMEZENÉHO PROVOZU

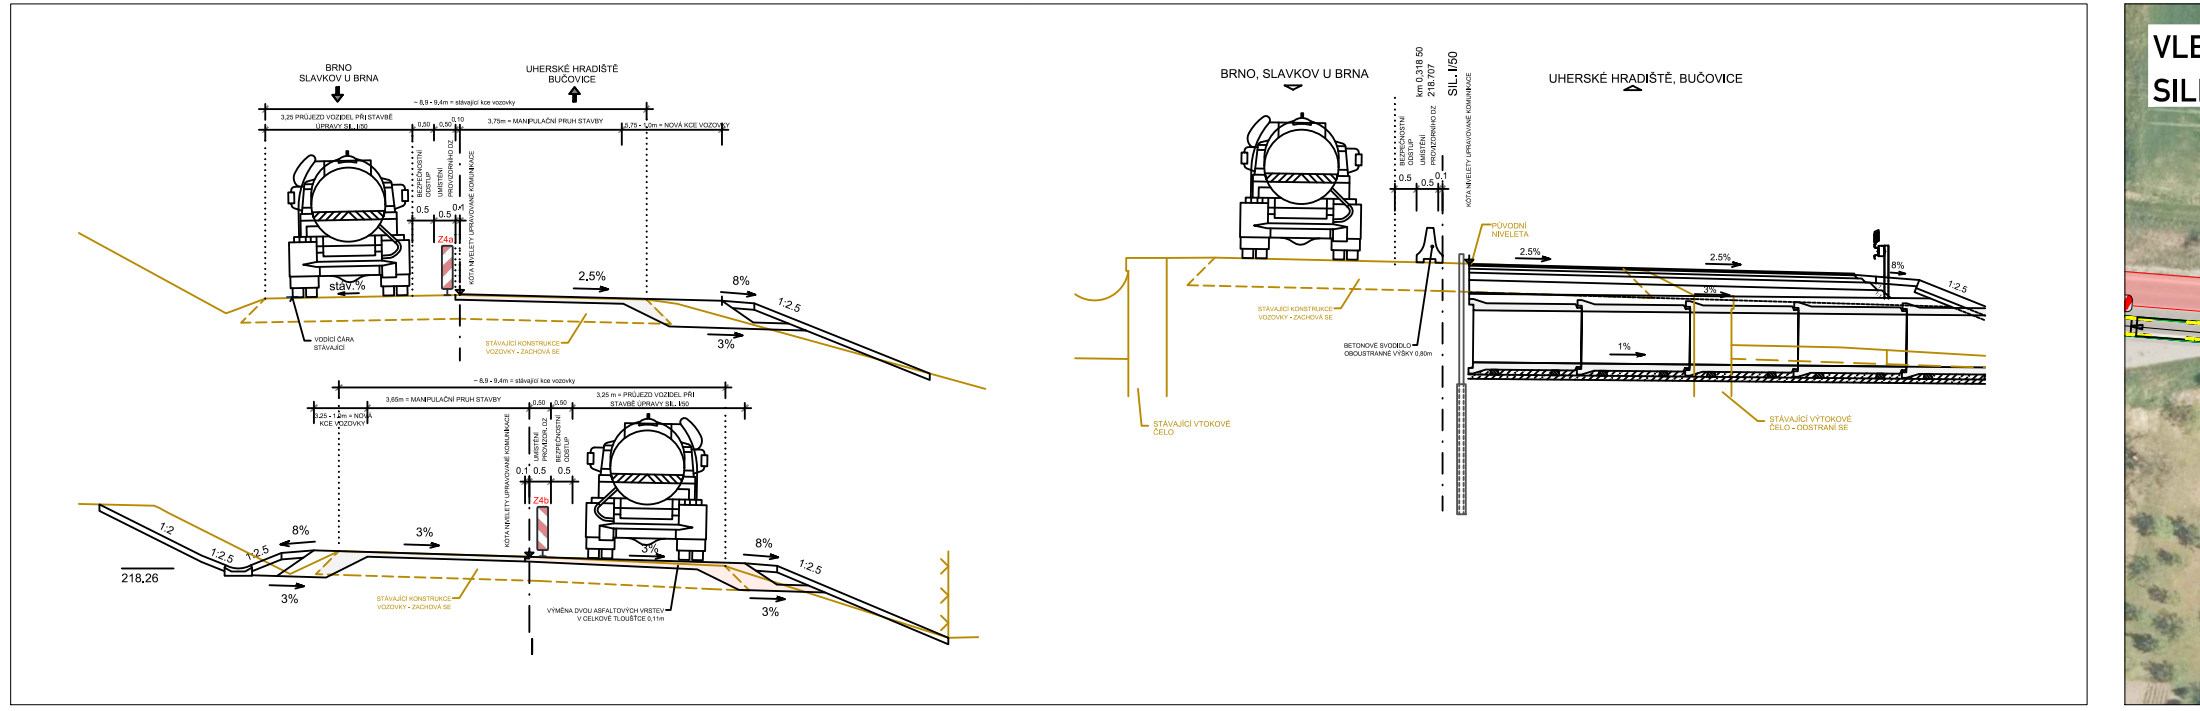

OBJÍZDNÁ TRASA PRO OSOBNÍ AUTOMOBILY JE ŘEŠENA VE VÝKRESU 05. OSTATNÍ DOPRAVA VČETNĚ DOPRAVNÍ OBSLUHY BUDE VEDENA DOTČENÝM ÚSEKEM. DOPRAVA BUDE ZASTAVOVÁNA OPRAVNĚNÝMI OSOBAMI POMOCÍ Z8d V PŘÍPADĚ VZNIKU KONGESCE V PŘEDMĚTNÉM ÚSEKU. NA DÁLNICI D1 BUDE NA ZPI VYOBRAZENA INFORMACE O PROBIHAJÍCÍM OMEZENÍ.

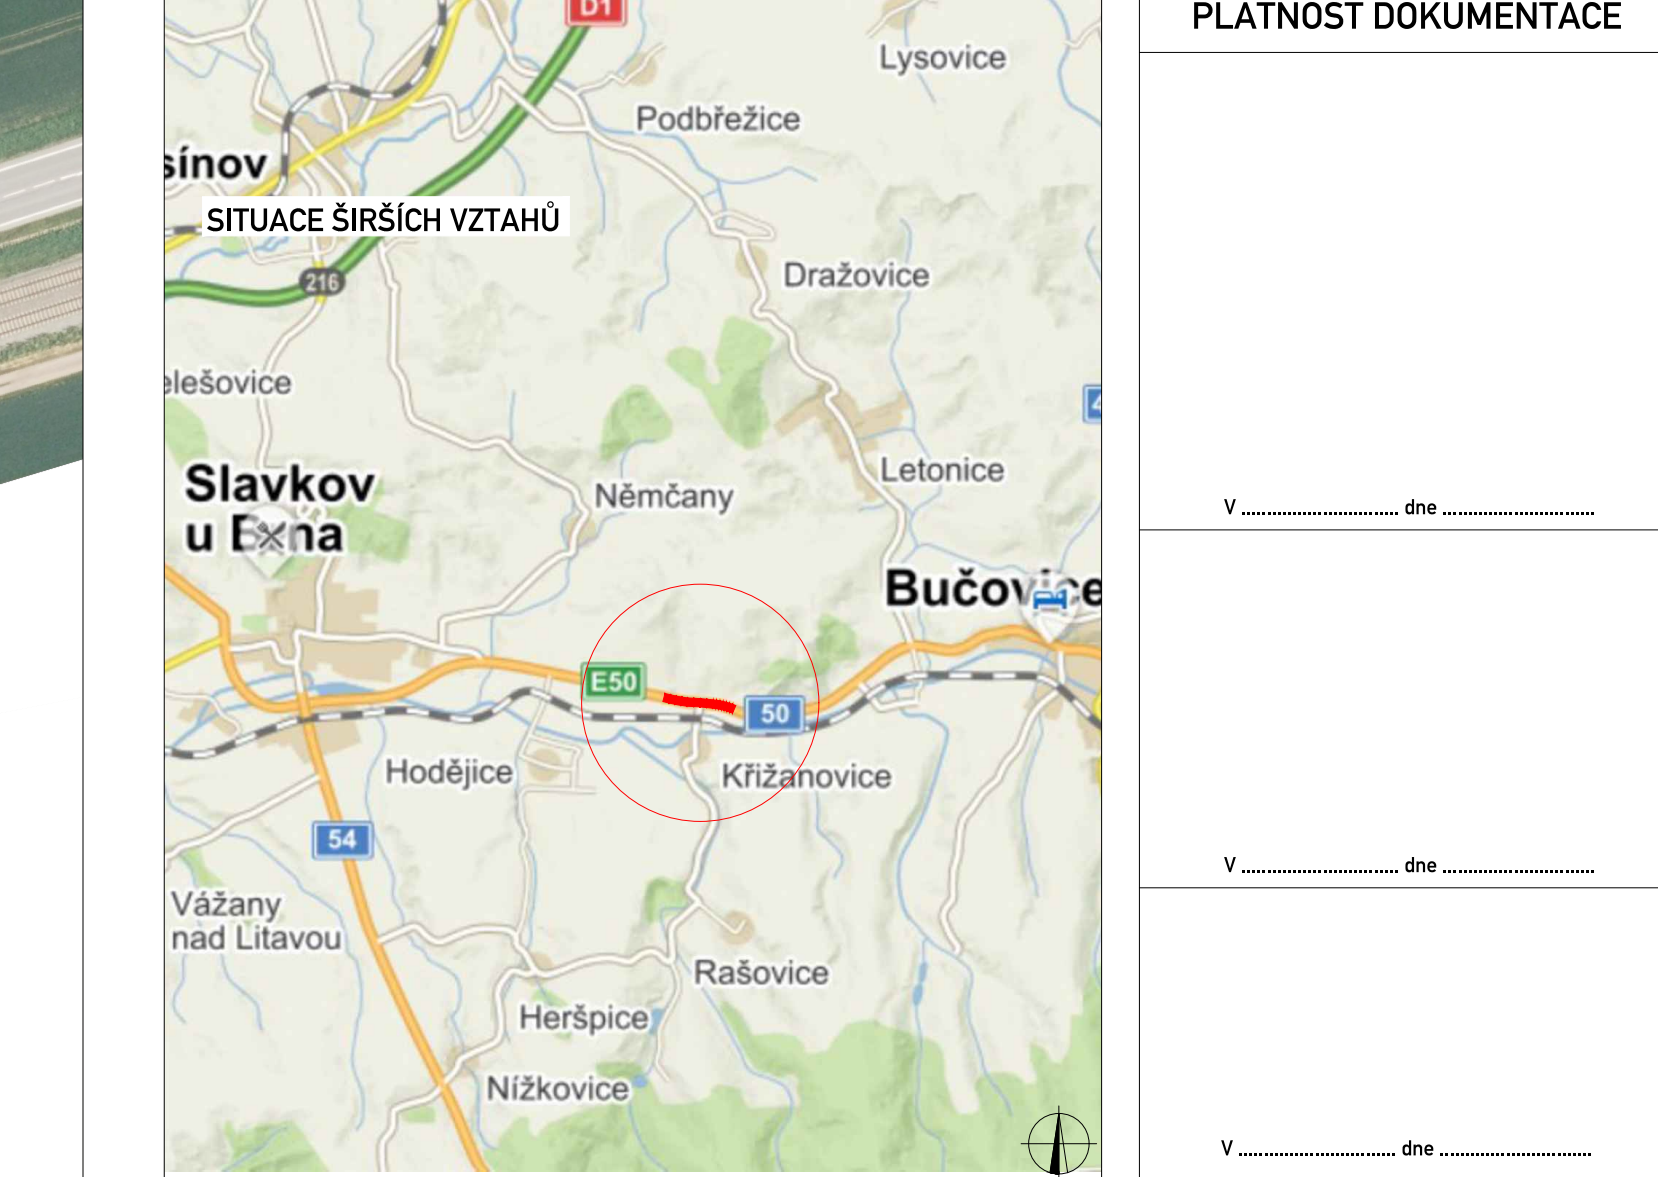

LEGENDA	
	TRVALÉ SVISLÉ DOPRAVNÍ ZNAČENÍ
	DOČASNÉ ZNEPLATNĚNÉ TRVALÉ DOPRAVNÍ ZNAČENÍ
	NAVŘZENÉ PŘECHODNÉ DOPRAVNÍ ZNAČENÍ STANOVENÍ PŮP PROVEDE KÚJMK
	NAVŘZENÉ PŘECHODNÉ DOPRAVNÍ ZNAČENÍ STANOVENÍ PŮP PROVEDE MEU BUČOVICE
	NAVŘZENÉ PŘECHODNÉ DOPRAVNÍ ZNAČENÍ STANOVENÍ PŮP PROVEDE MEU BUČOVICE OSAZENÉ 7 DNI PŘED ZAČÁTKEM AKCE
	UZAVŘENÝ ÚSEK
	PRACOVNÍ MÍSTO

Situace upravena dle vyjádření od PČR DI Vyškov pod ČJ KRPB-35734-4/ČJ-2025-061206-POK

VYPRACOVAL:	Ing. Miroslav Šmětka	
KONTROLOVAL:	Bc. Lukáš Vonderka, MBA	
NÁZEV STAVBY:	I/50 KŘIŽANOVICE - KŘIŽOVATKA	ČÍSLO ZAKÁZKY: 012/2025
FORMÁT:	9x A4	FORMÁT:
ČÍSELNÝ PRŮBĚH:	RDS	ČÍSELNÝ PRŮBĚH:
ČÍSLO PRÍLOHY:	01	ČÍSLO PRÍLOHY:
DATUM:	5/2025	DATUM:
DOPRAVNĚ - INŽENÝRSKÁ OPATŘENÍ ETAPA 1		

