





SCHÉMA PROVEDITELNOSTI STAVBY ZA OMEZENÉHO PROVOZU

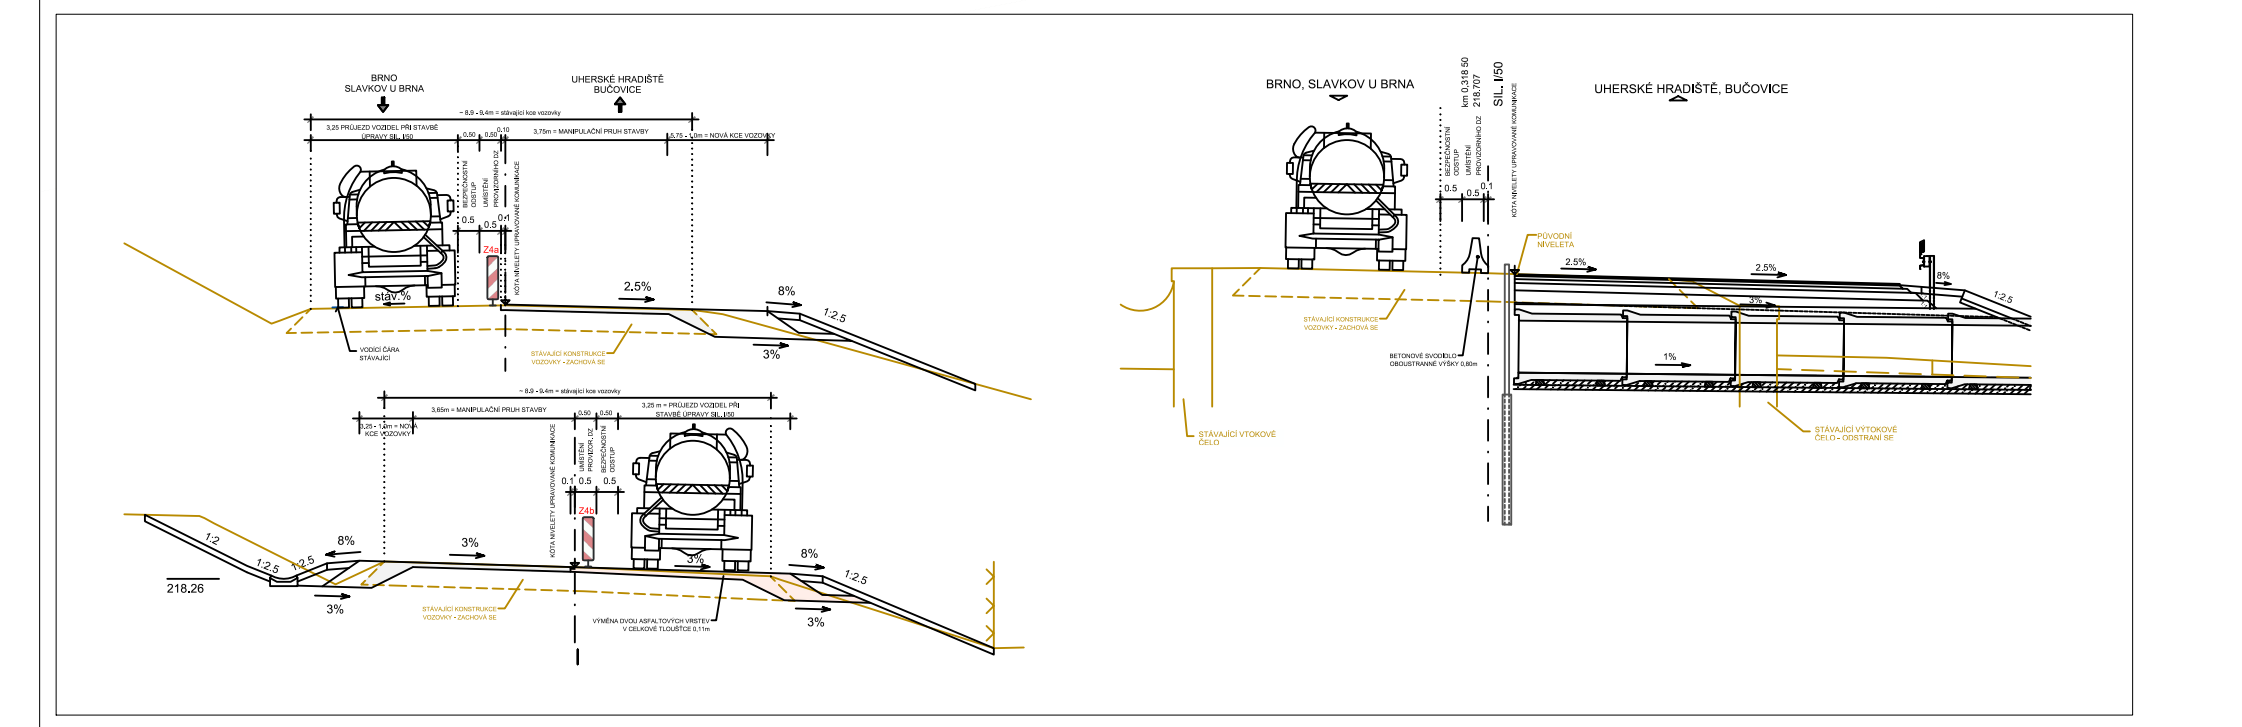

OBJÍZDNÁ TRASA PRO OSOBNÍ AUTOMOBILY JE ŘEŠENÁ VE VÝKRESU 05. OSTATNÍ DOPRAVA VČETNĚ DOPRAVY OBSLUHY BUDE VEDENA DOTČENÝM ÚSEKEM. DOPRAVA BUDE ZASTAVOVÁNA OPRAVNĚNÝMI OSOBAMI POMOCÍ Z8d V PŘÍPADĚ VZNIKU KONGESCE V PŘEDMĚTNÉM ÚSEKU. NA DÁLNICI D1 BUDE NA ZPI VYOBRAZENA INFORMACE O PROHÍJAJÍCÍM OMEZENÍ.

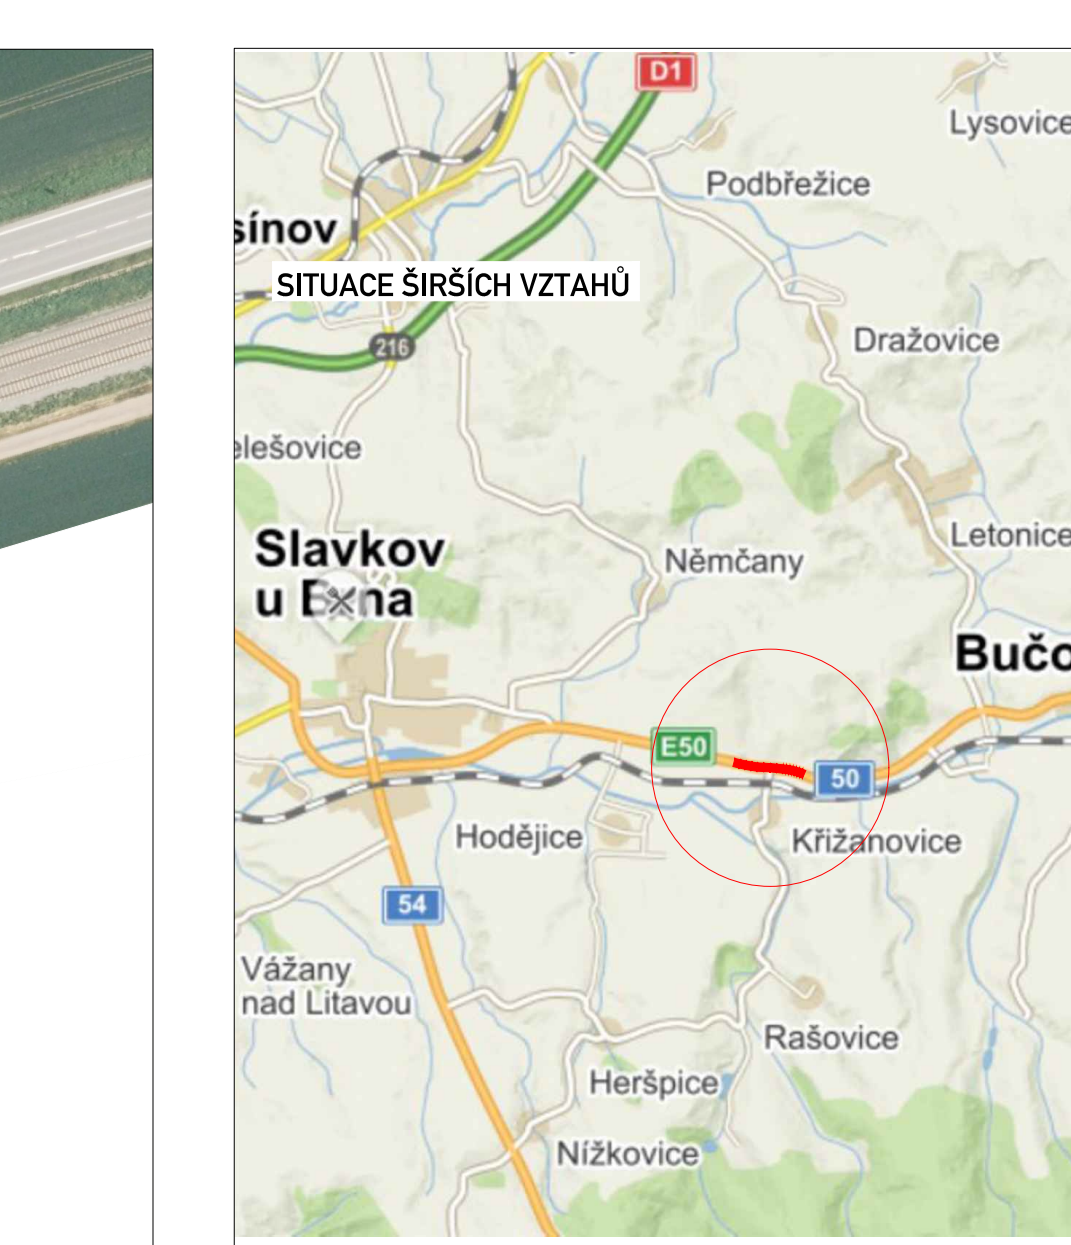


PLATNOST DOKUMENTA

V dne

V _____ dne _____


V _____ dne _____

LEGENDA

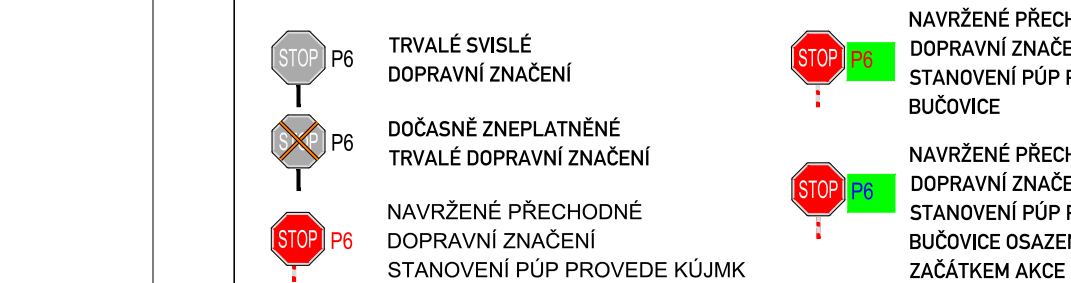

 UZAVŘENÝ ÚS
 PRACOVNÍ MÍS

Situace upravena dle vyjádření od PCR DI Vyškov pod ČJ KRPB-35734-4/ČJ-2025-061206-POK

 VYPRACOVANÉ:	Ing. Miroslav Šmátka	
KONTROLOVANÉ:	Bc. Lukáš Vonderka, MBA	
NÁZEV STAVBY:	I/50 KŘÍŽANOVICE - KŘÍŽOVATKA	ČÍSLO ZAKÁZKY: 012/2025
OBSAH:	DOPRAVNĚ - INŽENÝRSKÁ OPATŘENÍ ETAPA 3	FORMÁT: 9x A4
		ČEJ: RDS
		ČÍSLO PŘÍLOH: 03
		DATUM: 5/2025

