



SCHÉMA PROVEDITELNOSTI STAVBY ZA OMEZENÉHO PROVOZU

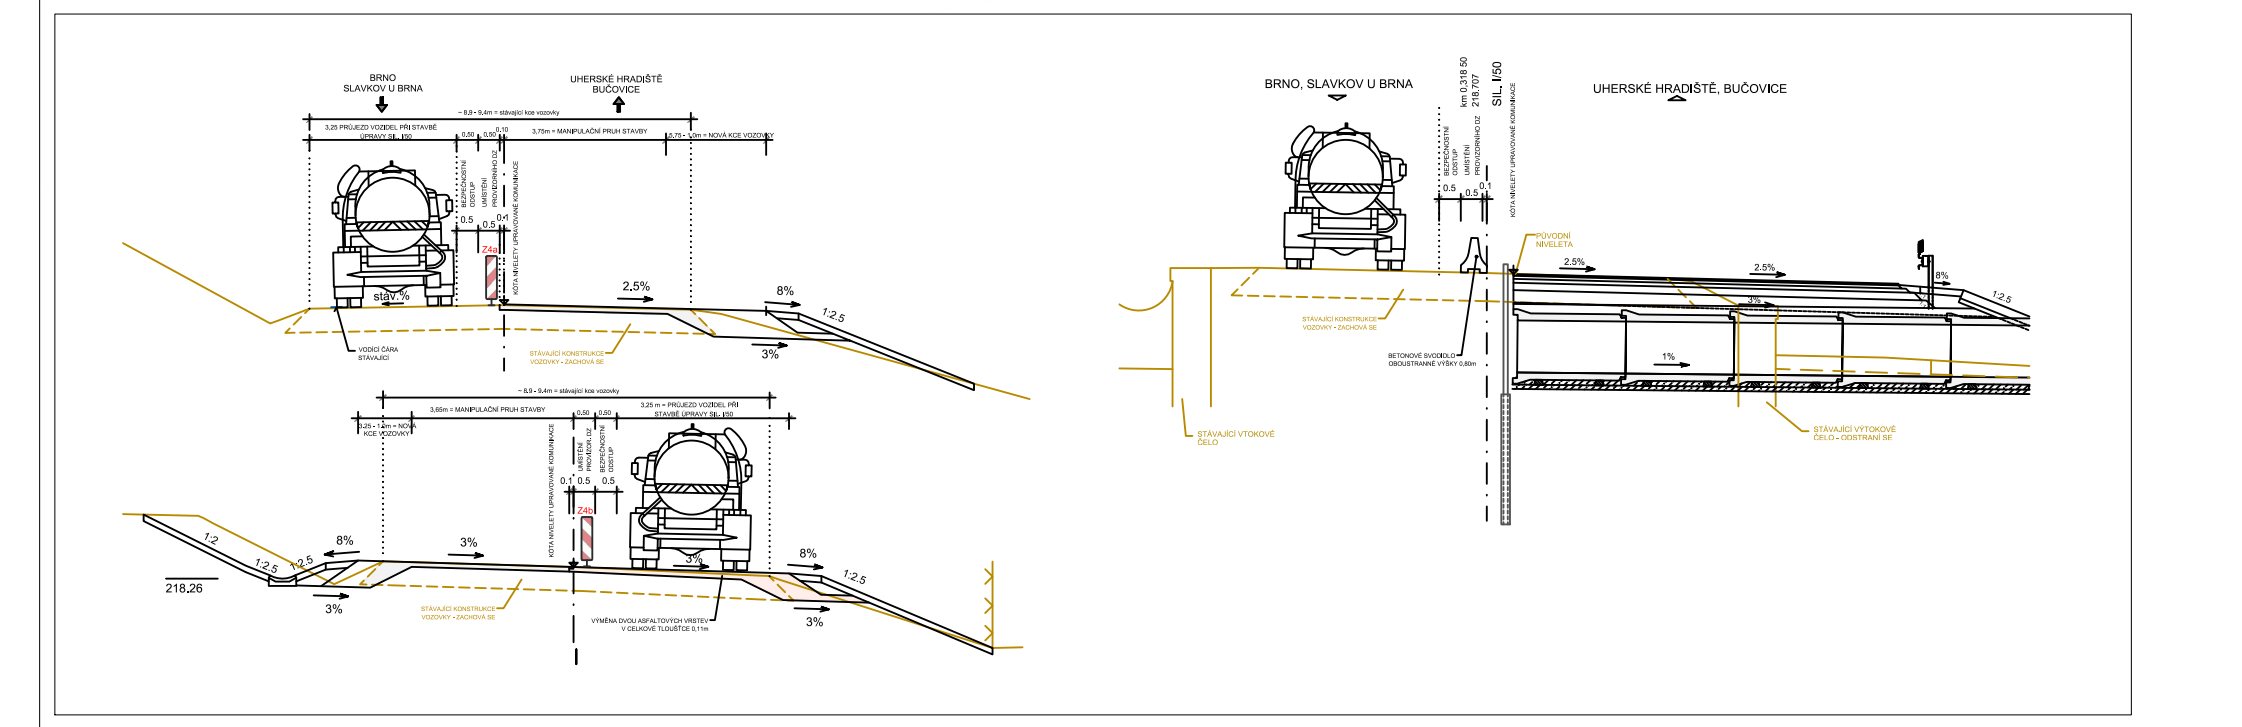

OBJÍZDNÁ TRASA PRO OSOBNÍ AUTOMOBILY JE ŘEŠENA VE VÝKRESU 05. OSTATNÍ DOPRAVA VČETNĚ DOPRAVY OBŠLUHU BUDE VEDENA DOTČENÝM ÚSEKEM.
DOPRAVA BUDE ZASTAVOVÁNA OPRAVNĚNÝMI OSOBAMI POMOCÍ Z8B V PŘÍPADĚ VZNIKU KONGESIE PŘEDMĚTNÉM ÚSEKU.
NA DÁLNICI D1 BUDE NA ZPI VYOBRAZENA INFORMACE O PROHÍBÁJÍCÍM OMEZENÍ.

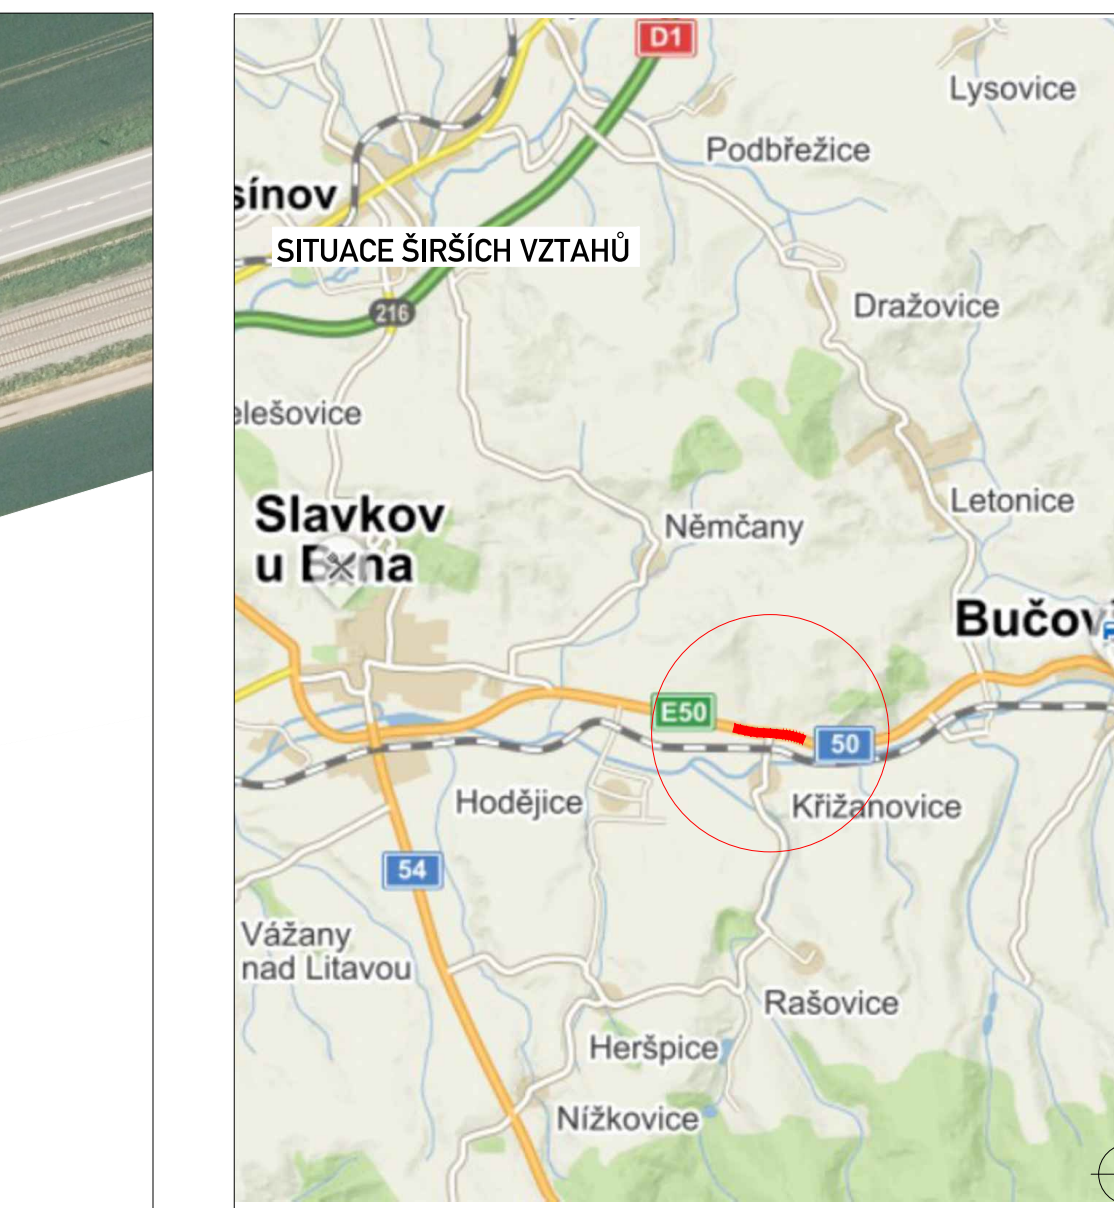

PLATNOST DOKUMENTA

V _____ dne _____

V _____ dne _____

V dne

LEGENDA

- | | | | |
|---|--|---|--|
|  | TRVALÉ SVÍSLÉ
DOPRAVNÍ ZNAČENÍ |  | NÁVRŽENÉ PŘECHODNÉ
DOPRAVNÍ ZNAČENÍ
STANOVENÍ PŮP. PROV.
BUVOVICE |
|  | DOKASNÉ ZNEPLATNĚNÉ
TRVALÉ DOPRAVNÍ ZNAČENÍ |  | NÁVRŽENÉ PŘECHODNÉ
DOPRAVNÍ ZNAČENÍ
STANOVENÍ PŮP. PROV.
BUVOVICE OSAZENÉ V
ZAČÁTEK AKCE |

**DE MĚU
DNÍ PŘED**

Situace upravena dle vyjádření od PČR DI Vyškov pod ČJ KRPB-35734-4/ČJ-2025-061206-P

VYPRACOVAV:	Ing. Miroslav Šmátka	
KONTROLOVAL:	Bc. Lukáš Vonderka, MBA	
NÁZEV STAVBY:	I/50 KŘÍŽANOVICE - KŘÍŽOVATKA	ČÍSLO ZAKÁZKY: 012/2025 FORMÁT: 9x A4 ÚČEL: RDS ČÍSLO PŘÍLOH: 04 DATUM: 5/2025
OBSAH:	DOPRAVNĚ - INŽENÝRSKÁ OPATŘENÍ ETAPA 4	 ZLINMARK DZ s. Hvozdkova 1191/1 627 00 BŘ. Mob.: +420 725994981 Mail: zlinmark@zlinmark.cz www.zlinmark.cz

