
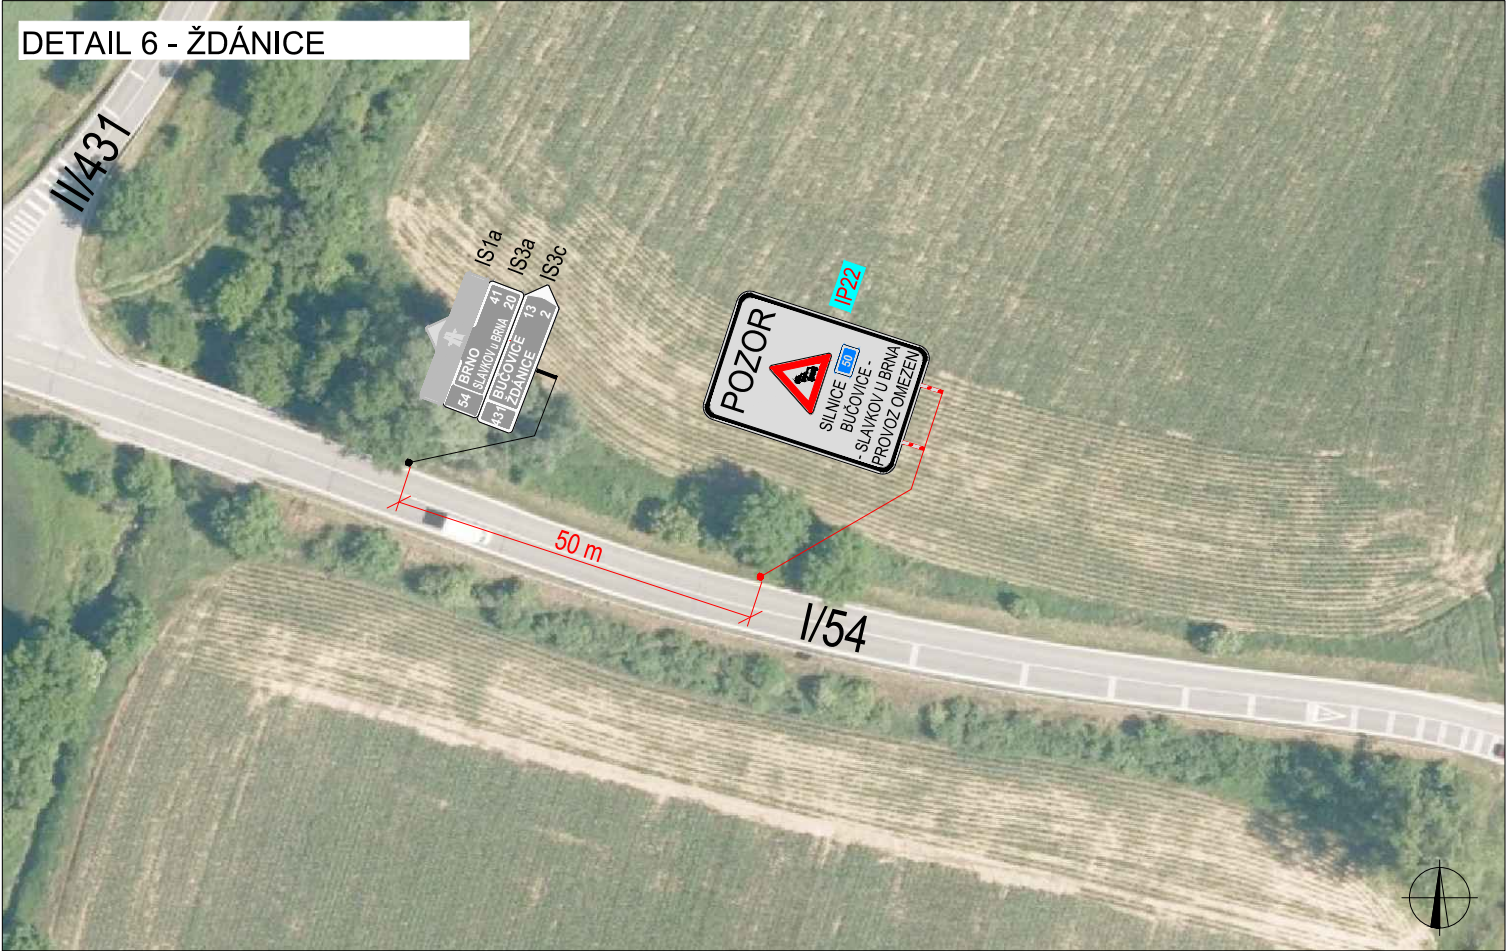
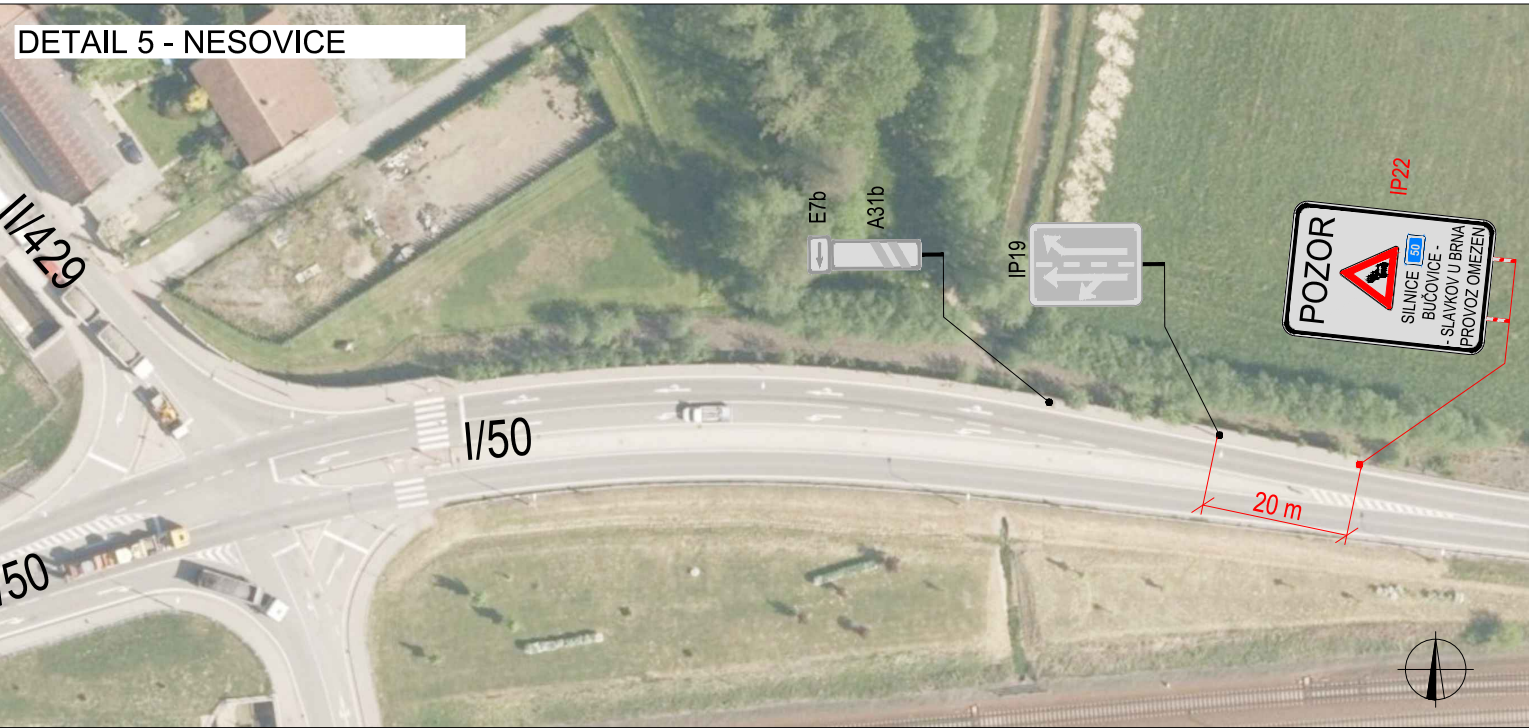
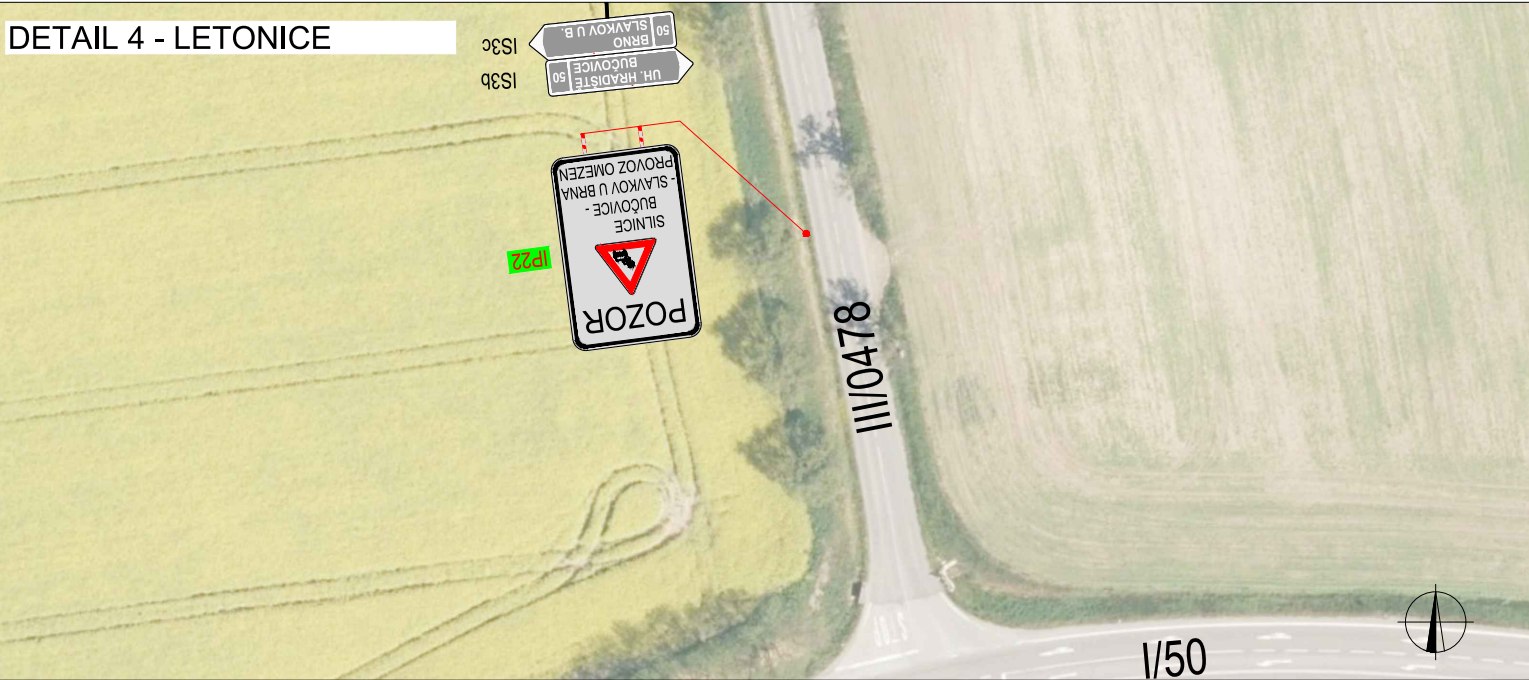
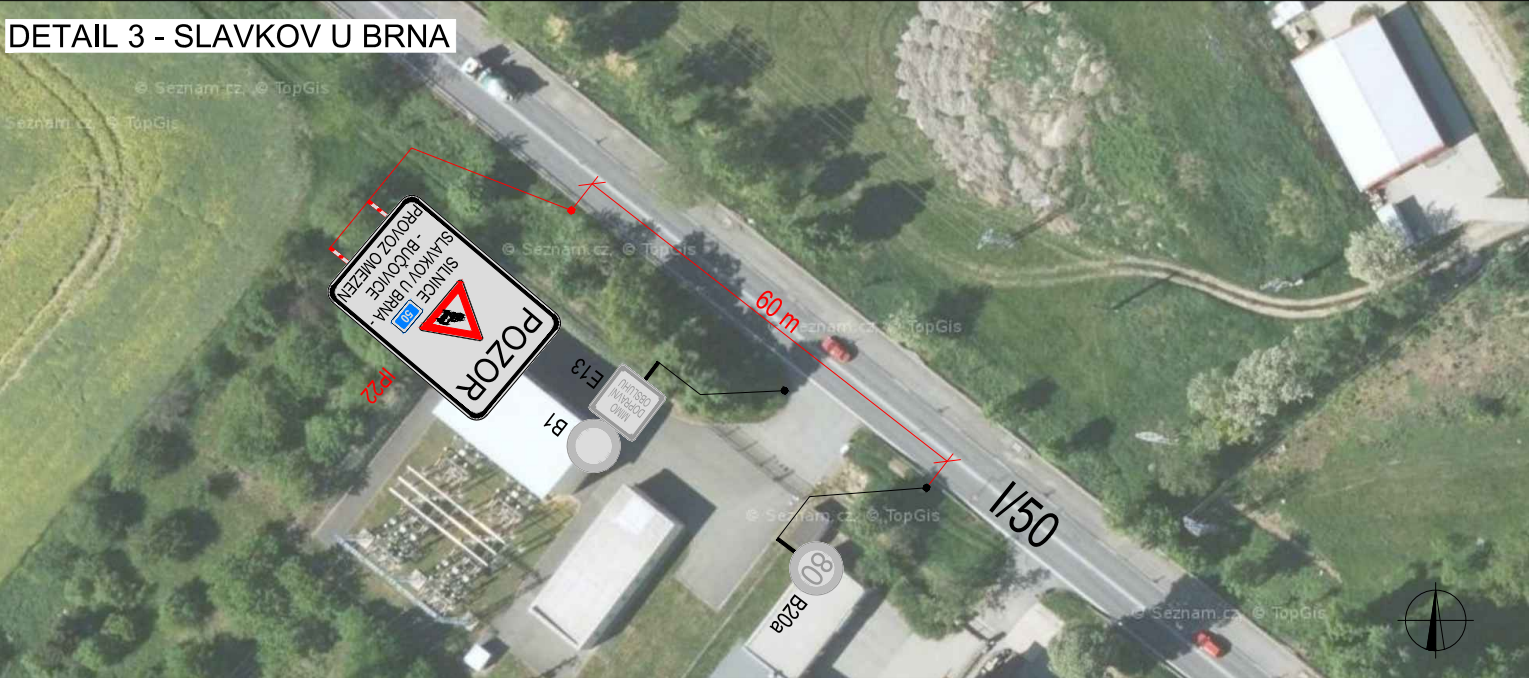
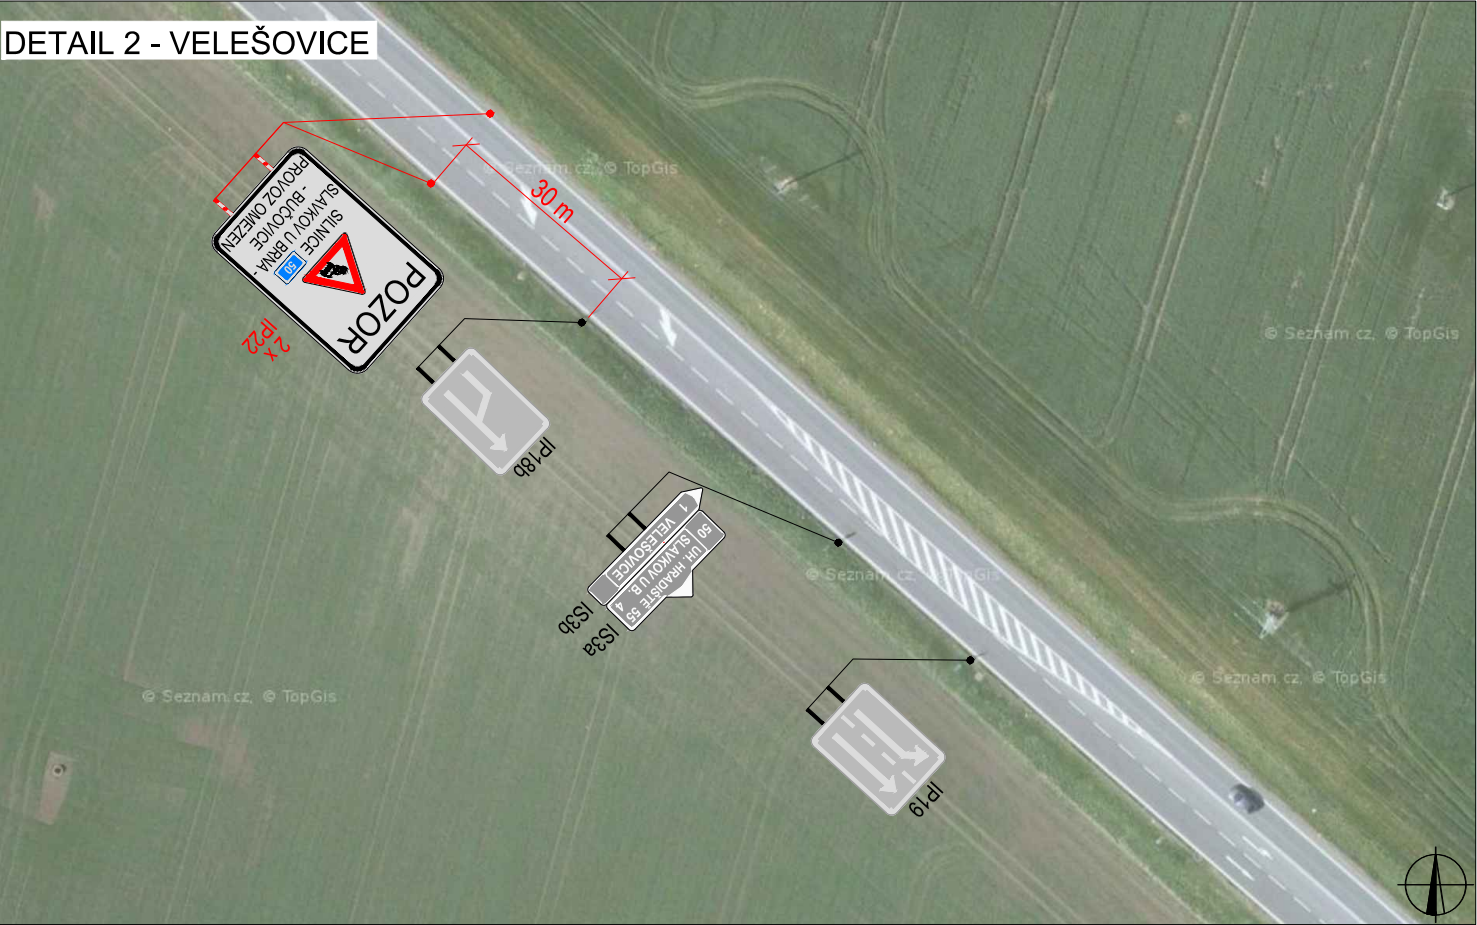


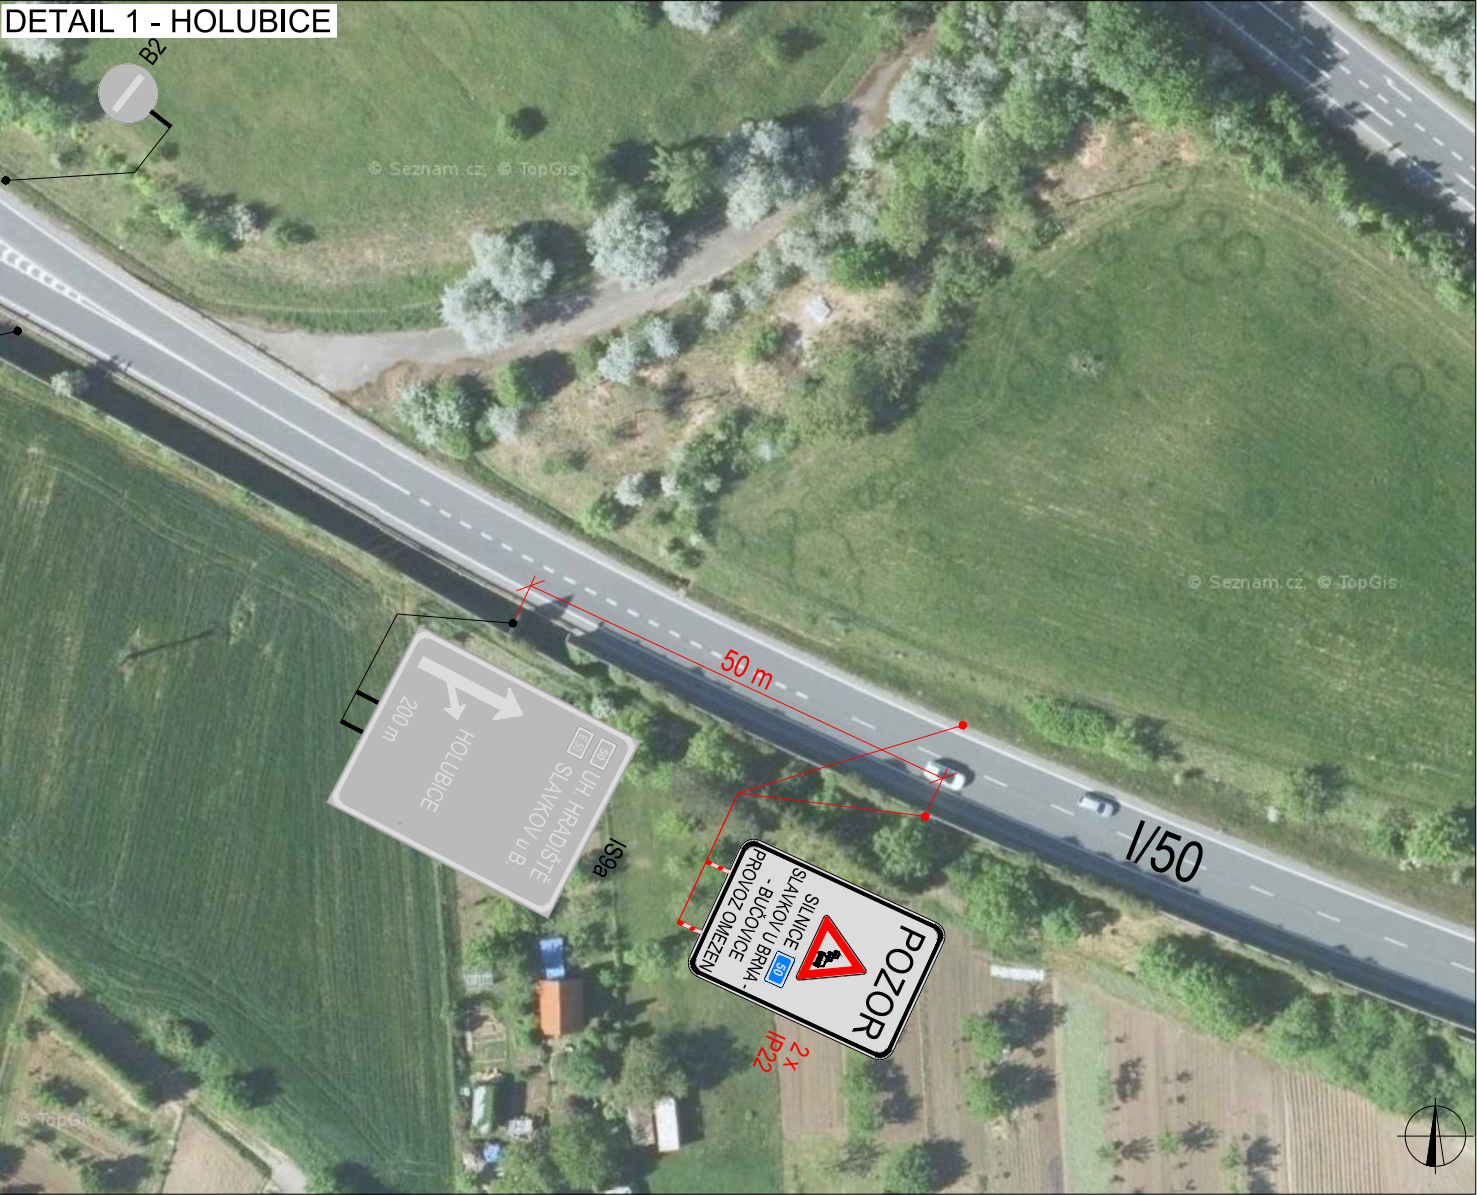

LEGENDA

- TRVALÉ SVISLÉ DOPRAVNÍ ZNAČENÍ
- NAVRŽENÉ PŘECHODNÉ DOPRAVNÍ ZNAČENÍ
- STANOVENÍ PŮP PROVEDE KÚ JMK PČR DI VÝŠKOV
- NAVRŽENÉ PŘECHODNÉ DOPRAVNÍ ZNAČENÍ
- STANOVENÍ PŮP PROVEDE MěÚ BUČOVICE PČR DI VÝŠKOV
- NAVRŽENÉ PŘECHODNÉ DOPRAVNÍ ZNAČENÍ
- STANOVENÍ PŮP PROVEDE KÚ JMK PČR DI HODONÍN

VYPRACOVAL:	Roman Stehlík	
KONTROLOVAL:	Bc. Lukáš Vonderka, MBA	
NAZEV STAVBY:	I/50 KŘIŽANOVICE, KŘIŽOVATKA	
OBSAH:	Č. ZAKÁZKY	12/2025
	FORMÁT:	2 x A4
	ÚČEL:	RDS
	ČÍSLO PŘÍLOHY:	6
DOPRAVNĚ - INŽENÝRSKÁ OPATŘENÍ		DATUM: 01/2025

ZLINMARK
DOPRAVNÍ ZNAČENÍ
ZLINMARK DZ s.r.o.
Hviezdoslavova 1191/55a
627 00 Brno
Mob.: +420725994691
Mail.: zlinmark@zlinmark.cz
www.zlinmark.cz