


**LEGENDA:**

- NAVRŽENÉ VODOVODNÍ POTRUBÍ
- STAVAJÍCÍ OBJEKTY A RÁDY

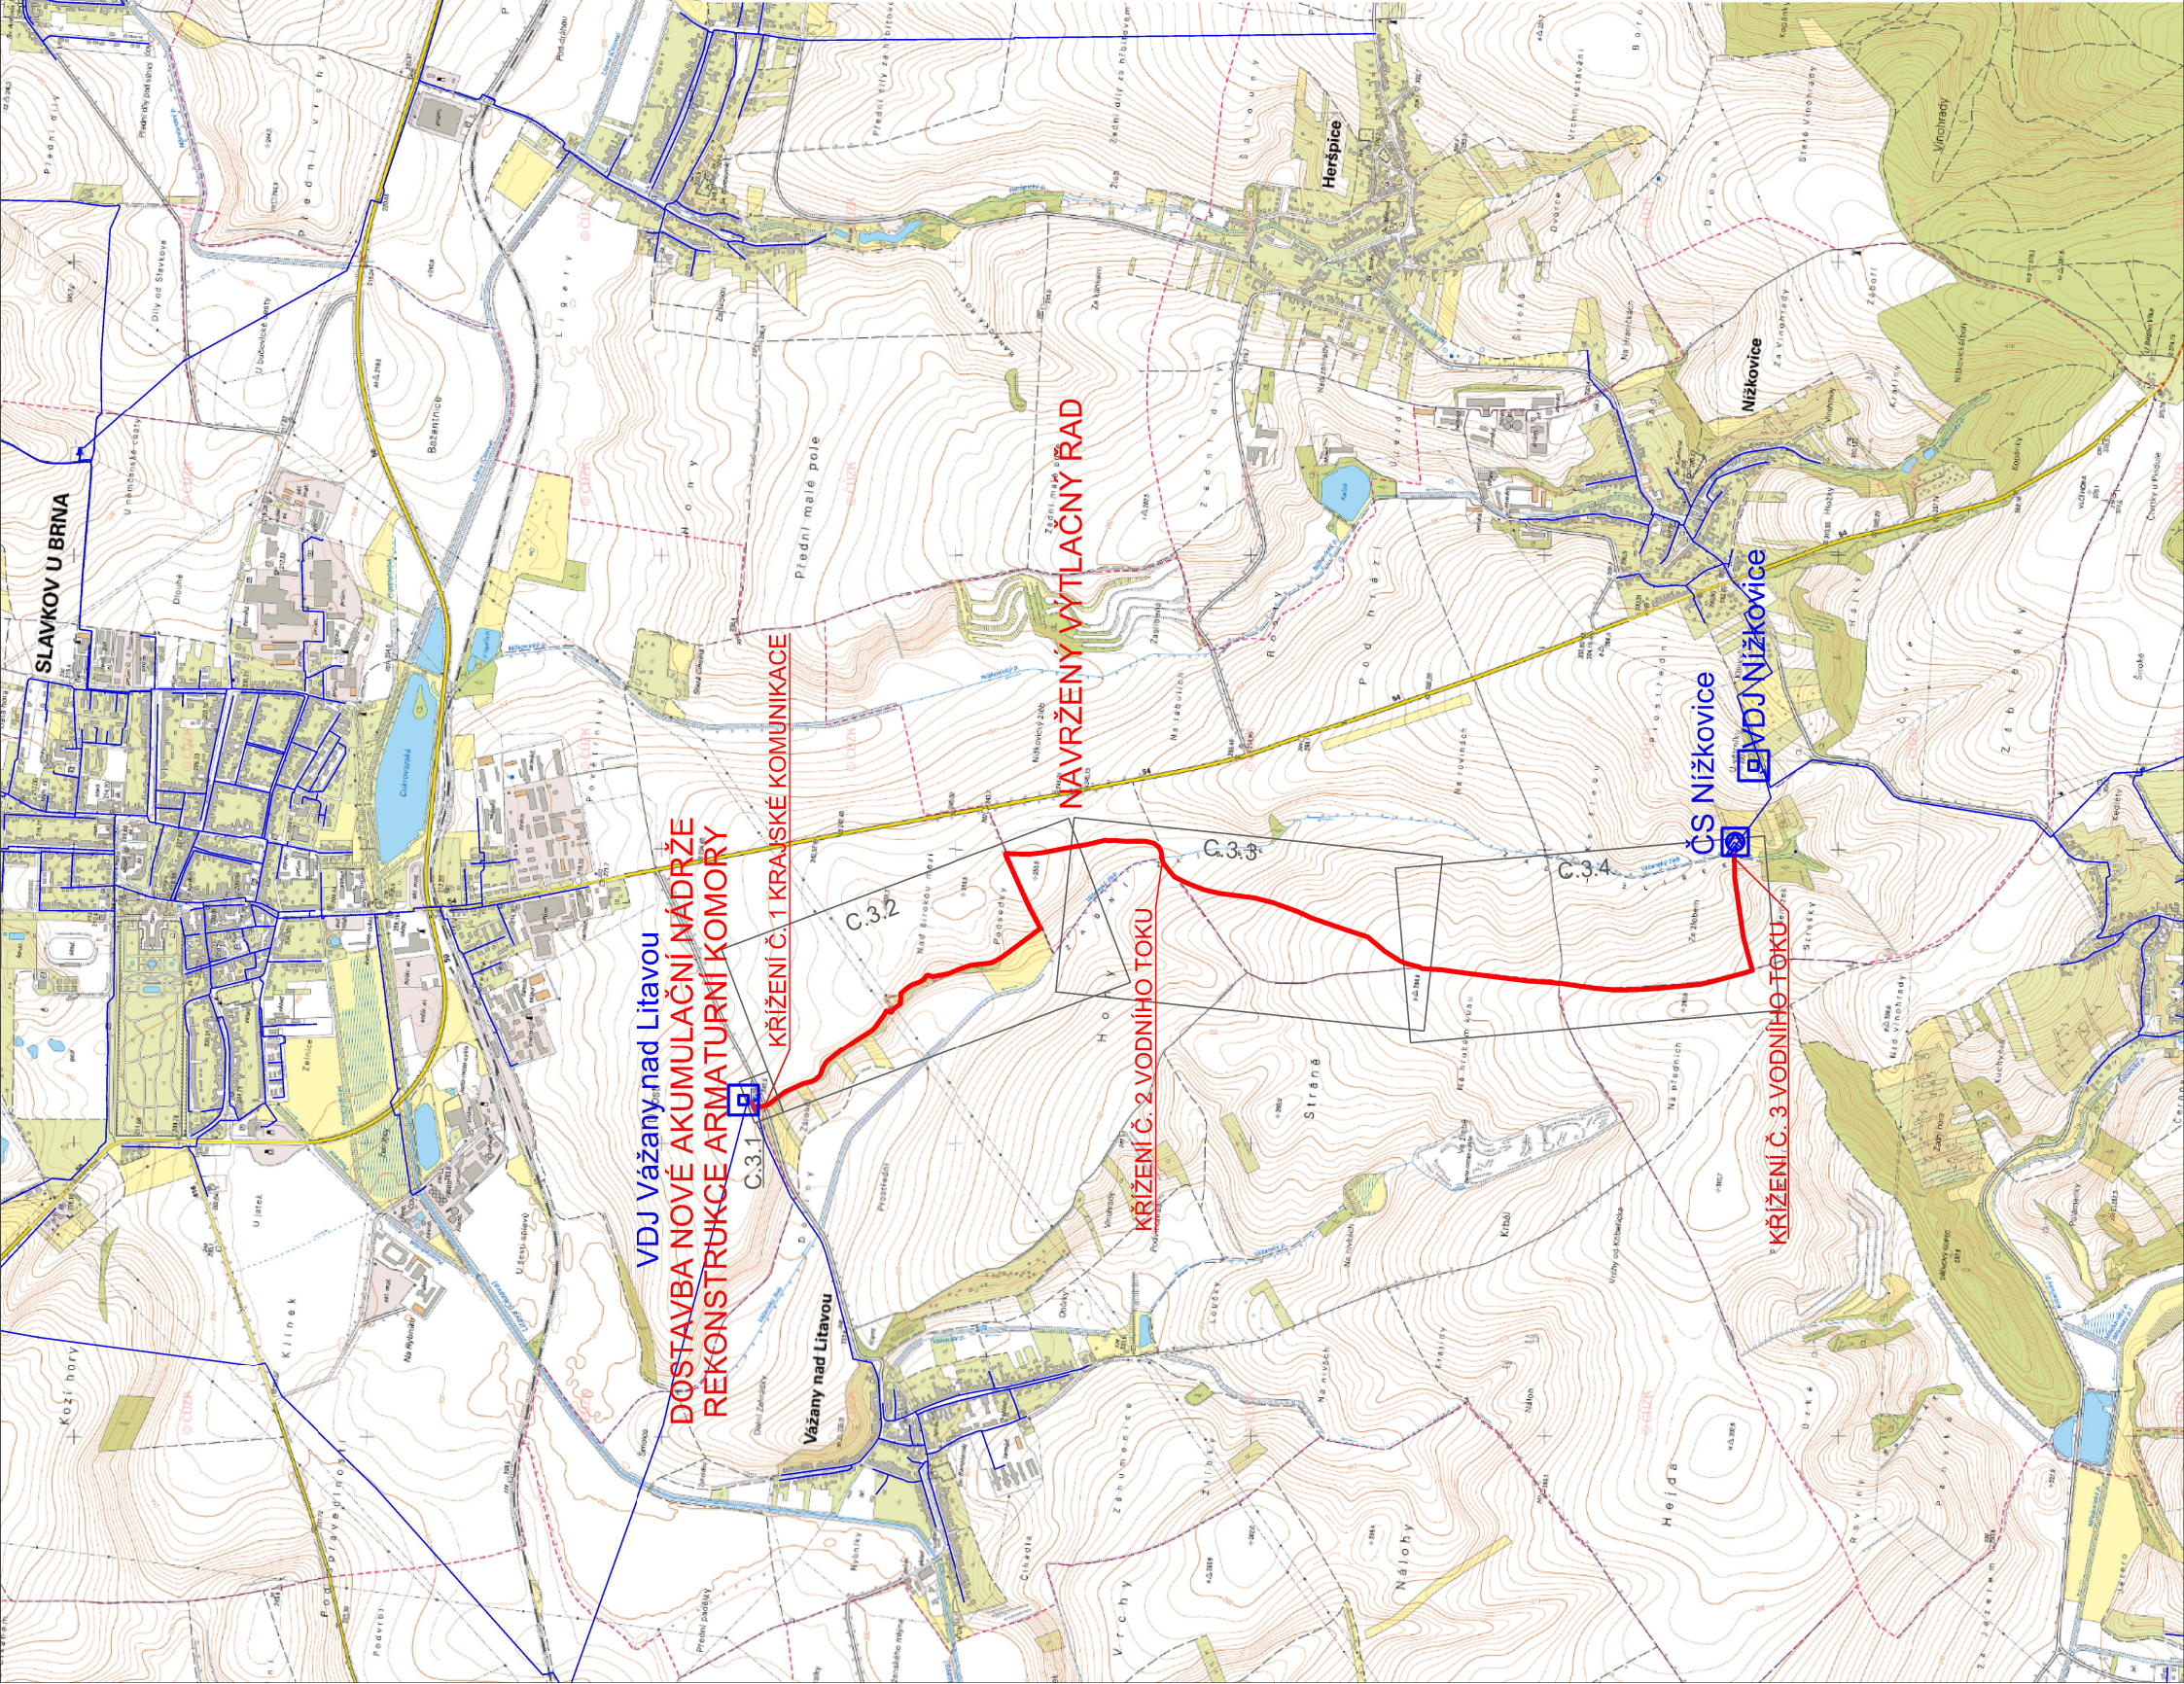

Revize	Popis revize	Datum revize

<b>AQUA PROCON s.r.o.</b> Projektová a inženýrská společnost Palackého tř. 12, 612 00 Brno tel.: +420 541 426 011 E-mail: info@aquaprocon.cz www.aquaprocon.cz	
<i>Vedoucí projektu</i>	Ing. Petr Baránek
<i>Vedoucí dílčího projektu</i>	
<i>Zodpovědný projektant</i>	Ing. Marie Hladíková
<i>Vypracoval</i>	Ing. Marie Hladíková
<i>Kontroloval</i>	Ing. Petr Baránek

<i>Investor</i>	Vodovody a kanalizace Vyškov, a.s.
<i>Objednatel</i>	Vodovody a kanalizace Vyškov, a.s.

<i>Formát</i>	2A4	<i>Měřítko</i>	1:25000	<i>Stupeň</i>	DSP	<i>Datum</i>	06/2024	<i>Zakázkové číslo</i>	1635123-16
---------------	-----	----------------	---------	---------------	-----	--------------	---------	------------------------	------------

**Projekt**  
**SV VYŠKOV, VĚTEV KOBERĚČICKÁ, 1. ETAPA**

<i>Příloha</i>	C - Situační výkresy		<i>Souprava</i>
	<i>Číslo přílohy</i>	C.1	<i>Revize</i>
			0

**SITUAČNÍ VÝKRES ŠIRŠÍCH VZTAHŮ**