
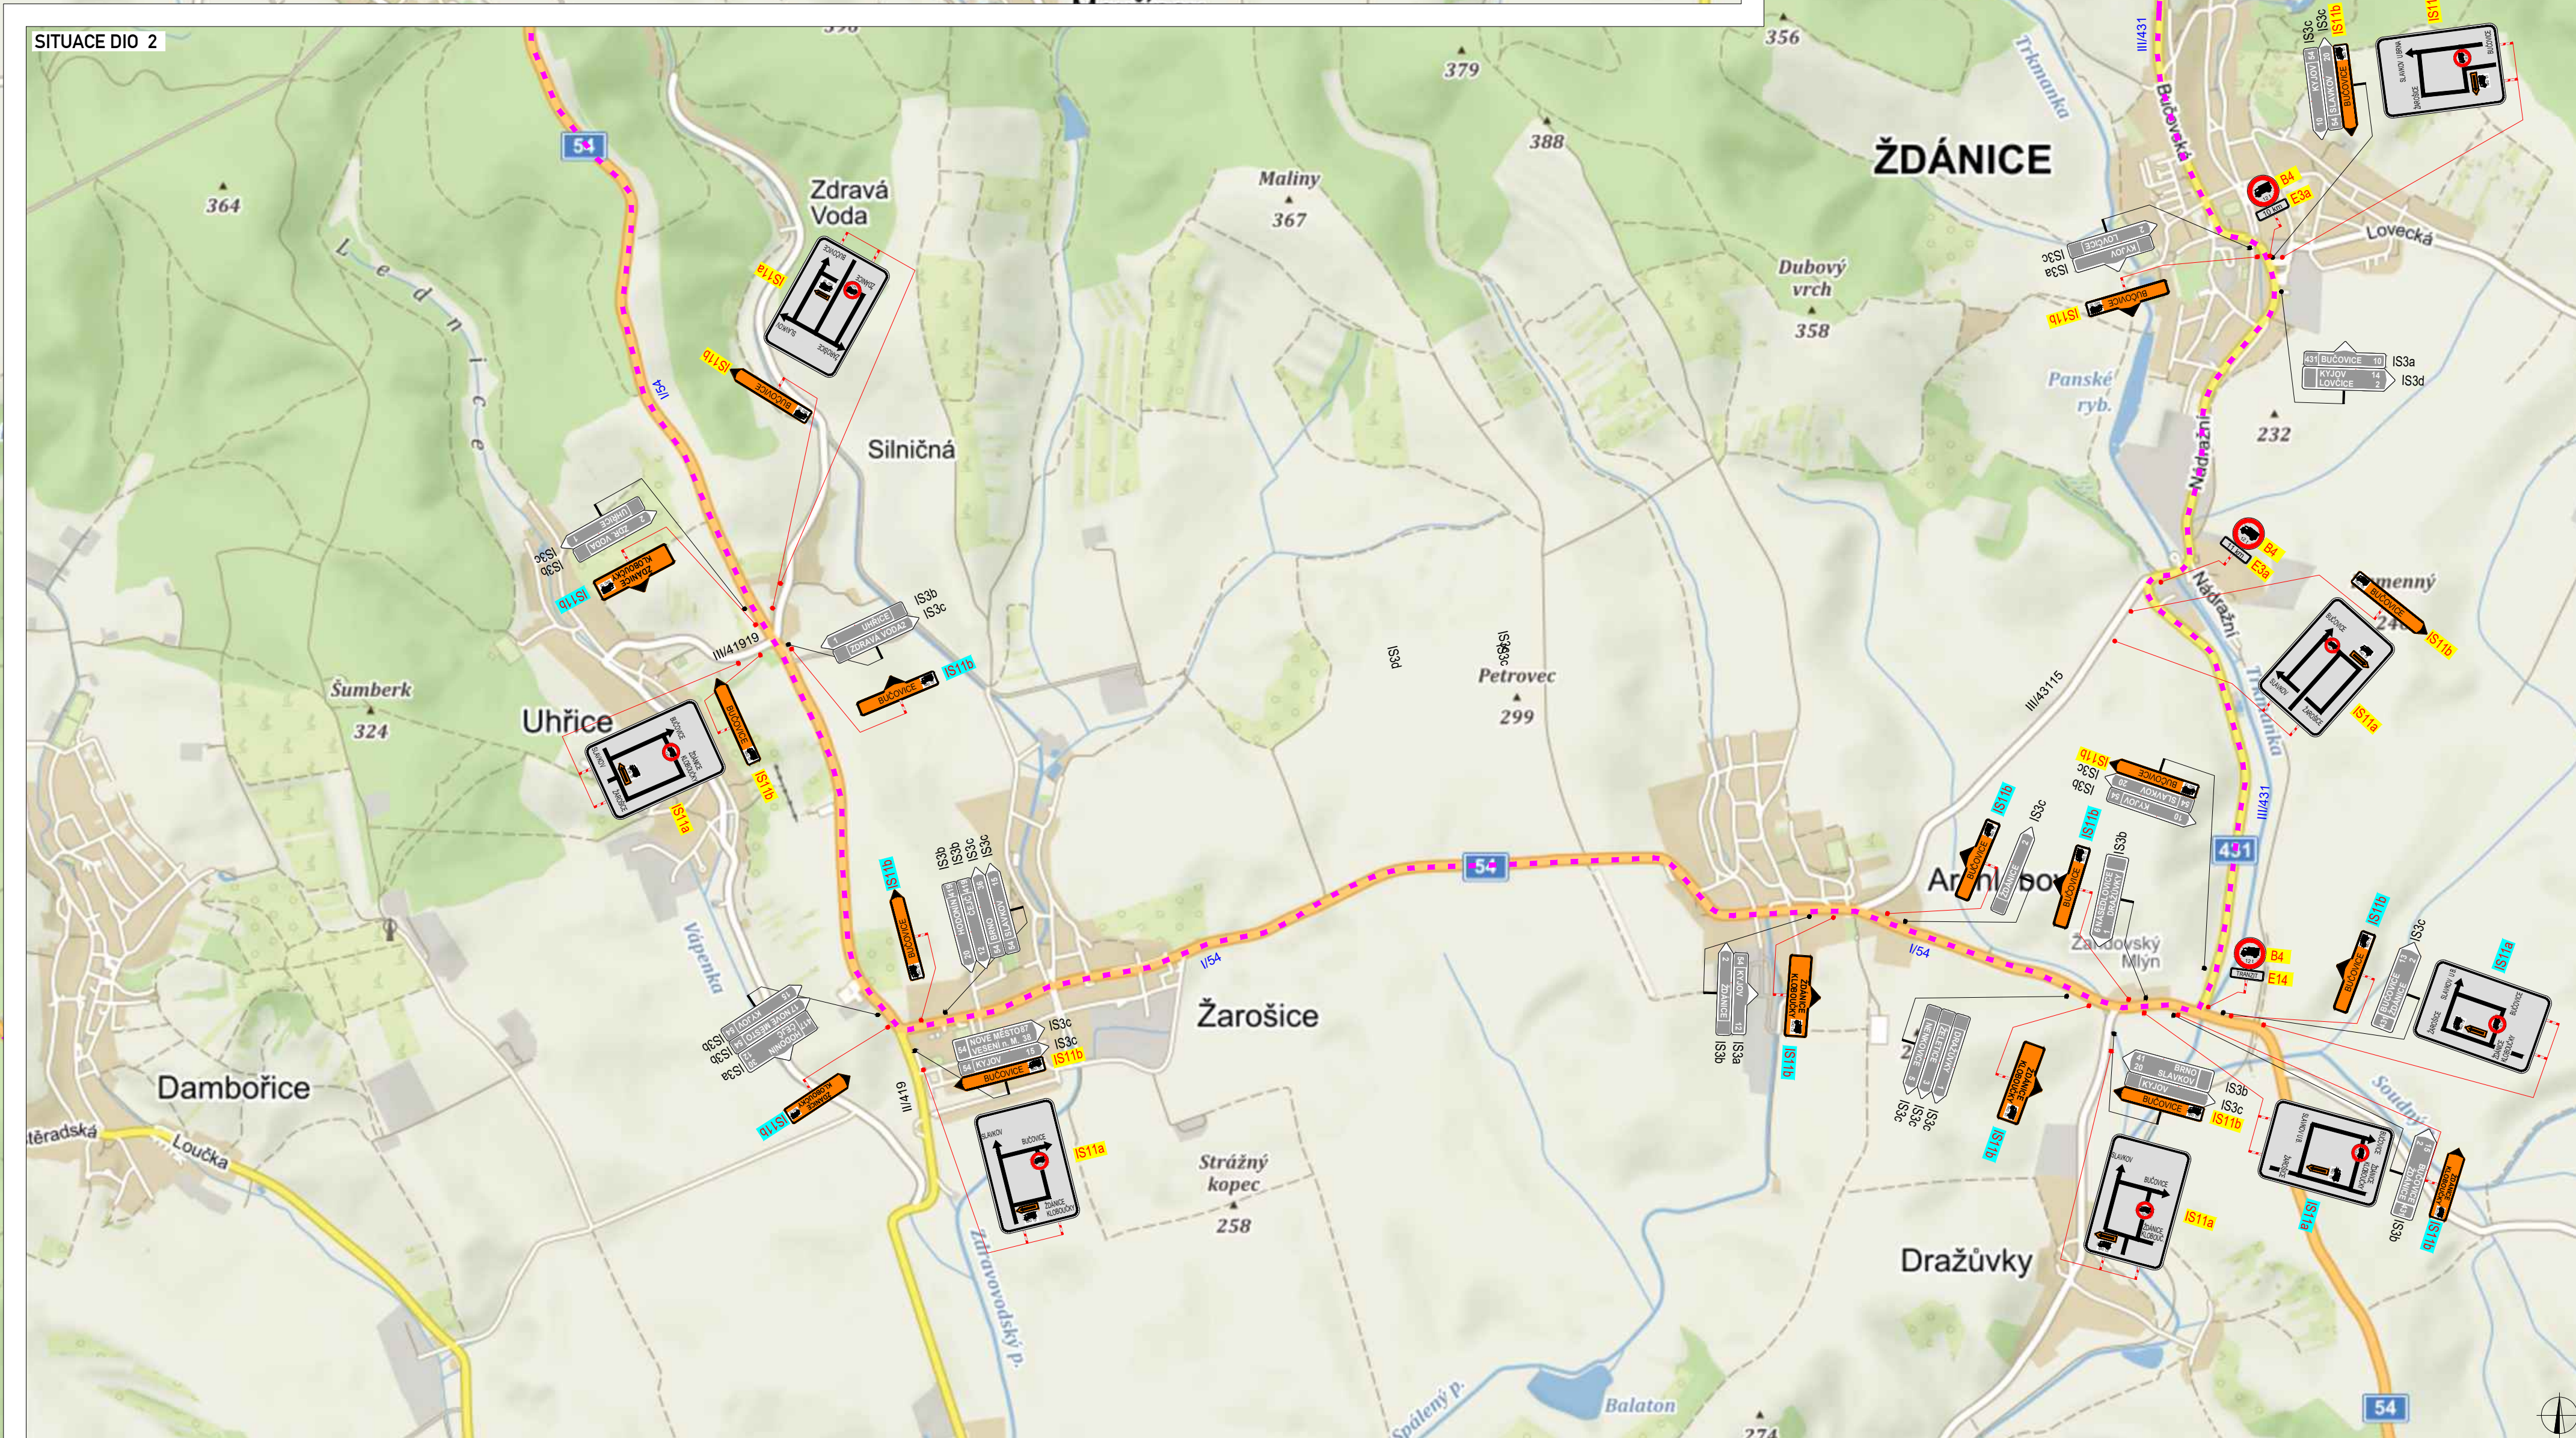
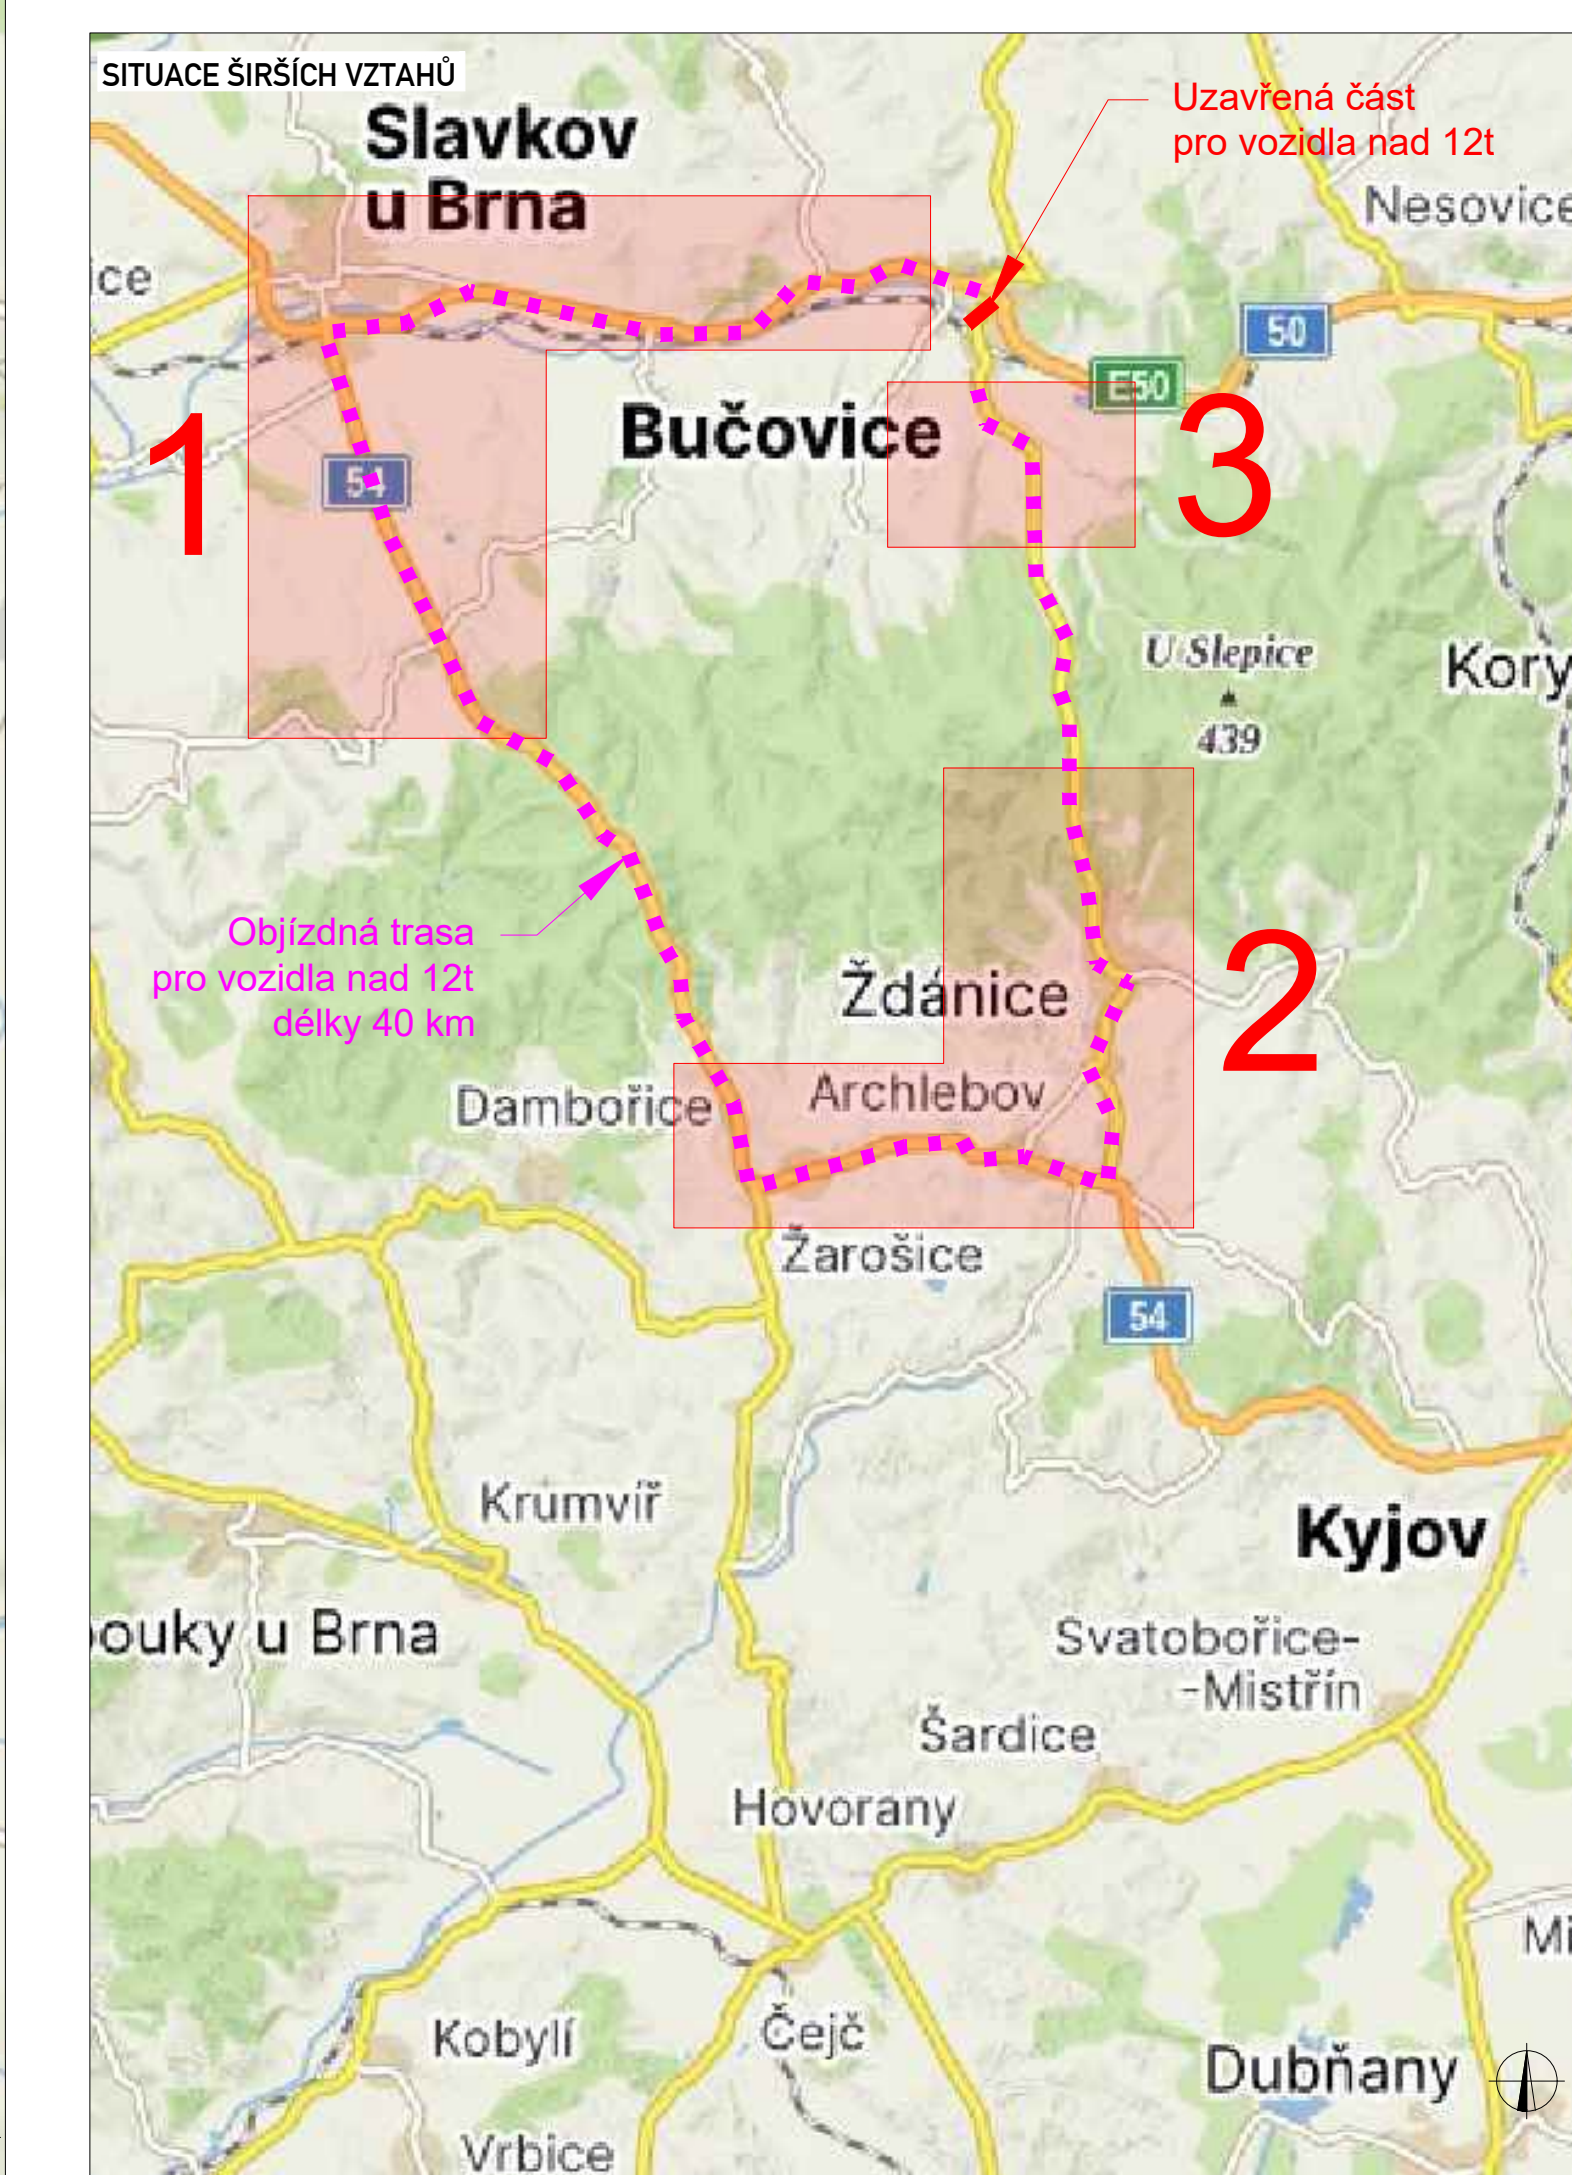


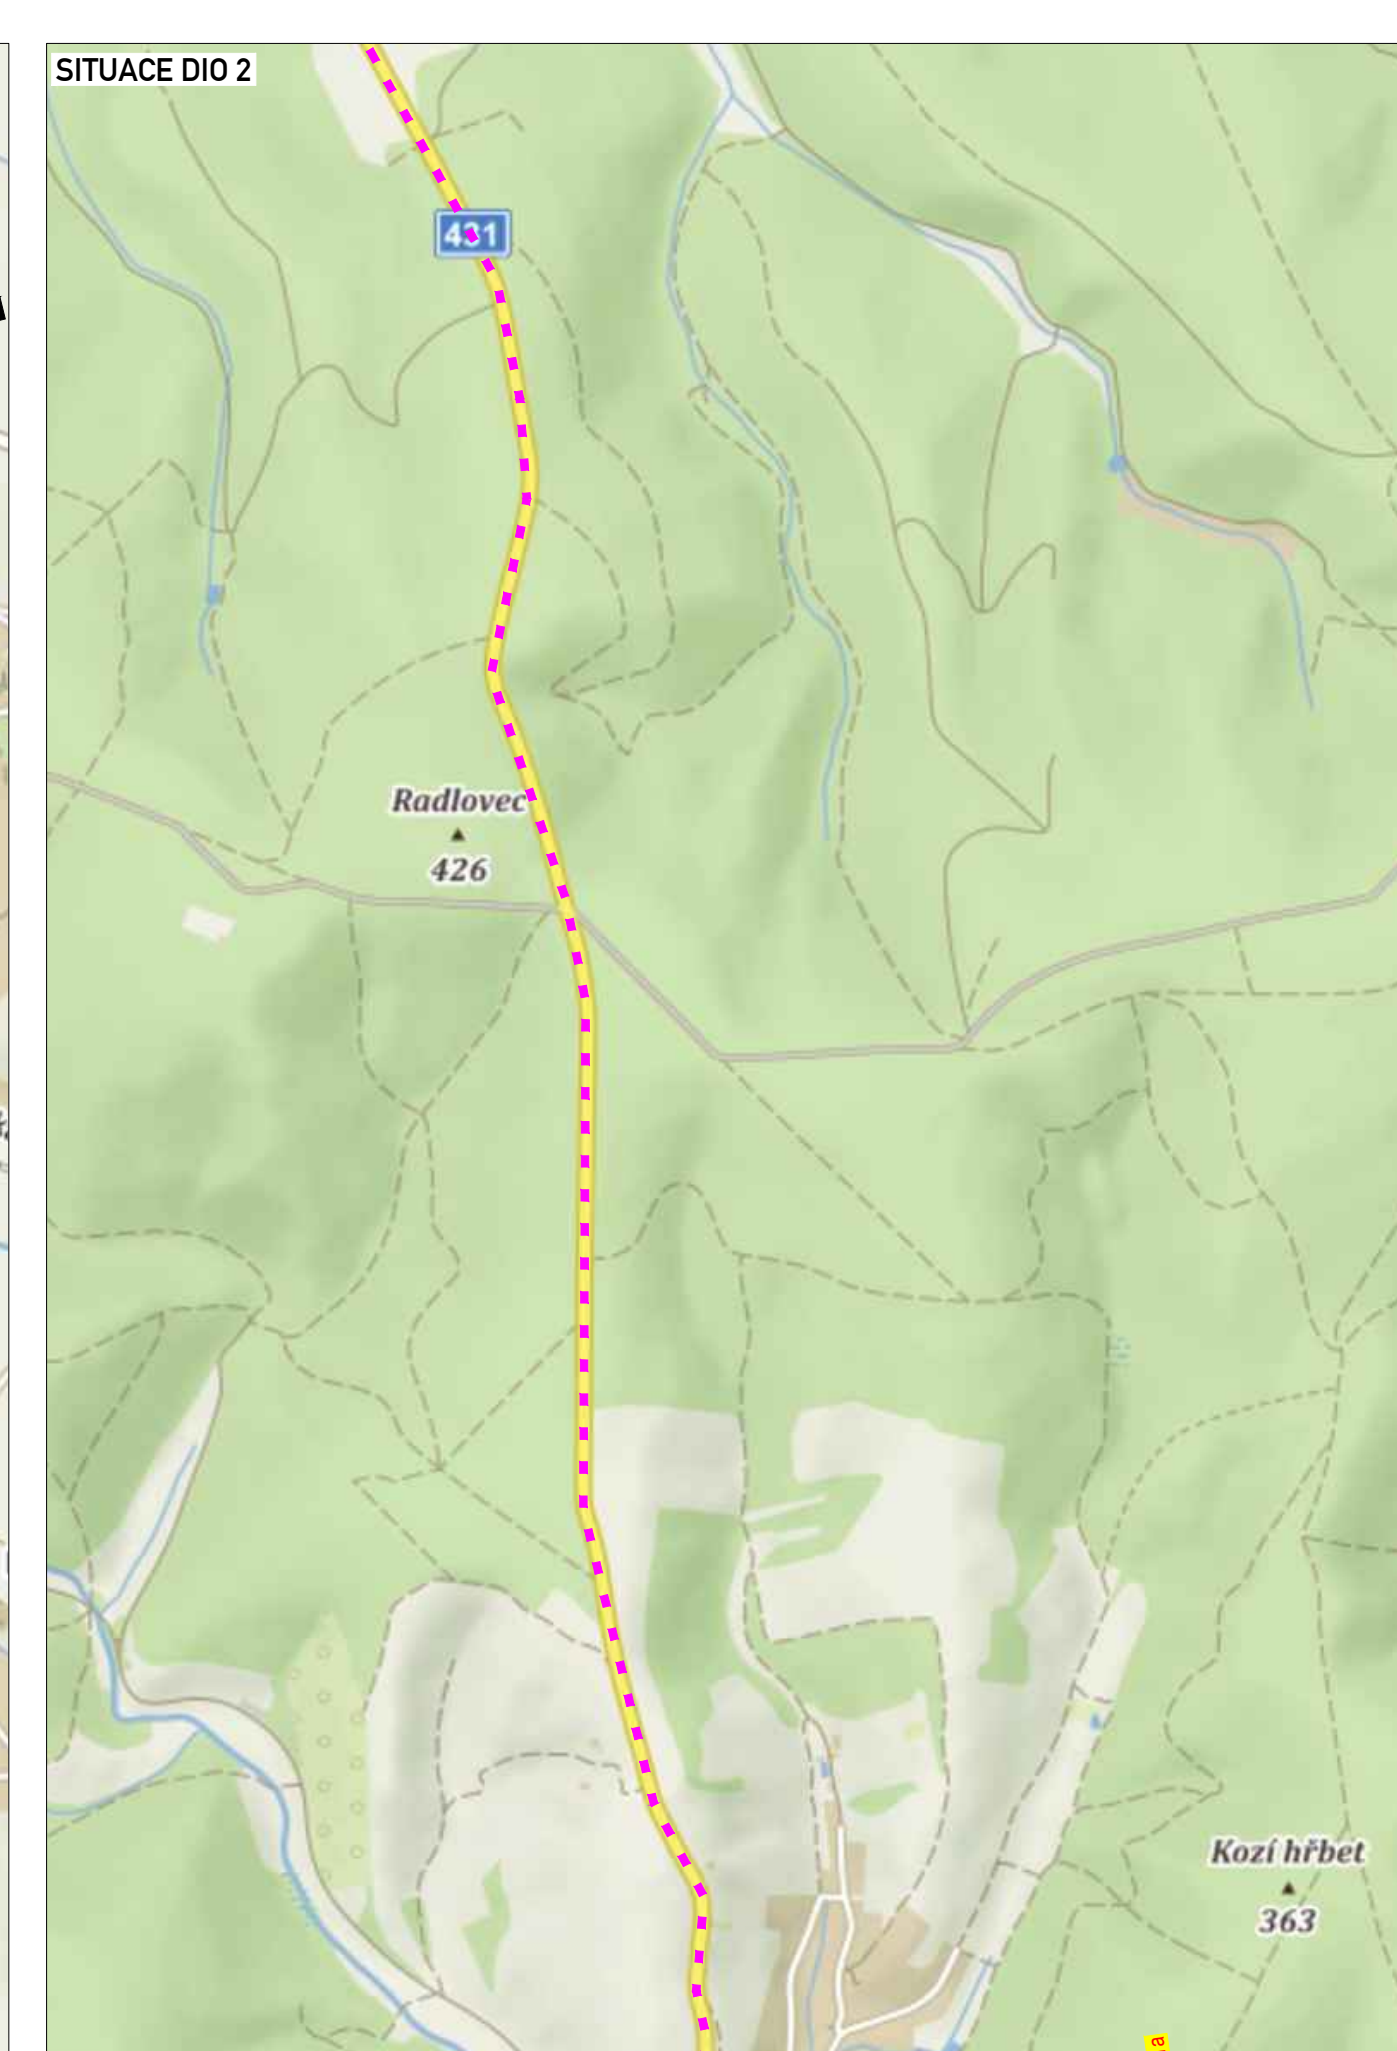

LEGENDA			
 PS	TRVALE SVISLÉ DOPRAVNÍ ZNAČENÍ	 PS	NAVŘZENÉ PŘECHODNÉ DOPRAVNÍ ZNAČENÍ STANOVÝ KU JMK
 PS	DOČASNÉ NEPLATNÉ TRVALE DOPRAVNÍ ZNAČENÍ	 PS	NAVŘZENÉ PŘECHODNÉ DOPRAVNÍ ZNAČENÍ STANOVÝ MĚU SLAVKOV u B.
 PS	NAVŘZENÉ PŘECHODNÉ DOPRAVNÍ ZNAČENÍ STANOV MĚU KYJOV	 PS	JÍŽ STANOVENÉ PŘECHODNÉ DOPRAVNÍ ZNAČENÍ V RAMCI STAVBY *18/4191 Slavkov u Brna, ul. ČS armády*
 PS	NAVŘZENÉ PŘECHODNÉ DOPRAVNÍ ZNAČENÍ STANOV MĚU BUČOVICE		OBJÍZDNÁ TRASA V RAMCI STAVBY *18/4191 Slavkov u Brna, ul. ČS armády*
			OBJÍZDNÁ TRASA PRO VOZIDLA NAD 12 TUN DELKY 40 KM

PLATNOST DOKUMENTACE

Elektronicky: 1.10.2020

Certifikát autora podpisu:

Imenno Ing. Bohumír Mělník

Vydán Podpisovým kvalifikačním

Průkazem dne 8.8.2020 12:10:42:00

Použití dopravního značení kromě účelů uvedených v a) je neplatné (použití) 1.1

K návrhu dopravního značení bylo využito IP ID. Značky pro dopravní značení na pozemních komunikacích.

VYPRACOVAL:	Jaroslav Martyněk		
KONTROLOVAL:	Bc. Lukáš Vonderka, MBA		
NÁZEV STAVBY:	Oprava vodovodu Bučovice, ul. Komenského, řad 2-2		
OBSEK:	DOPRAVNÉ - INŽENÝRSKÁ OPATŘENÍ	ČÍSLO ZÁKAZKY:	253/2026
		FORMÁT:	4x A4
		ÚČEL:	RDS
		ČÍSLO PŘÍLOHY:	02
		DATUM:	22.9.2026