


KOORDINAČNÍ SITUÁČNÍ VÝKRES SOKOLOVNY; M 1:200

- POZNÁMKA: Z KOORDINAČNÍCH DŮVODŮ JSOU VE VÝKRESU ZAKRESLENY ZPEVNĚNÉ PLOCHY V OKOLÍ SOKOLOVNY VČETNĚ NÁVSI A DALŠÍCH OBJEKTŮ (SO 02, SO 10, IO 01, IO 04, IO 10), KTERÉ NEJSOU SOUČÁSTÍ TĚTO PROVÁDĚCÍ DOKUMENTACE. TYTO OBJEKTY JSOU ŘEŠENY V SAMOSTATNÉ DOKUMENTACI.

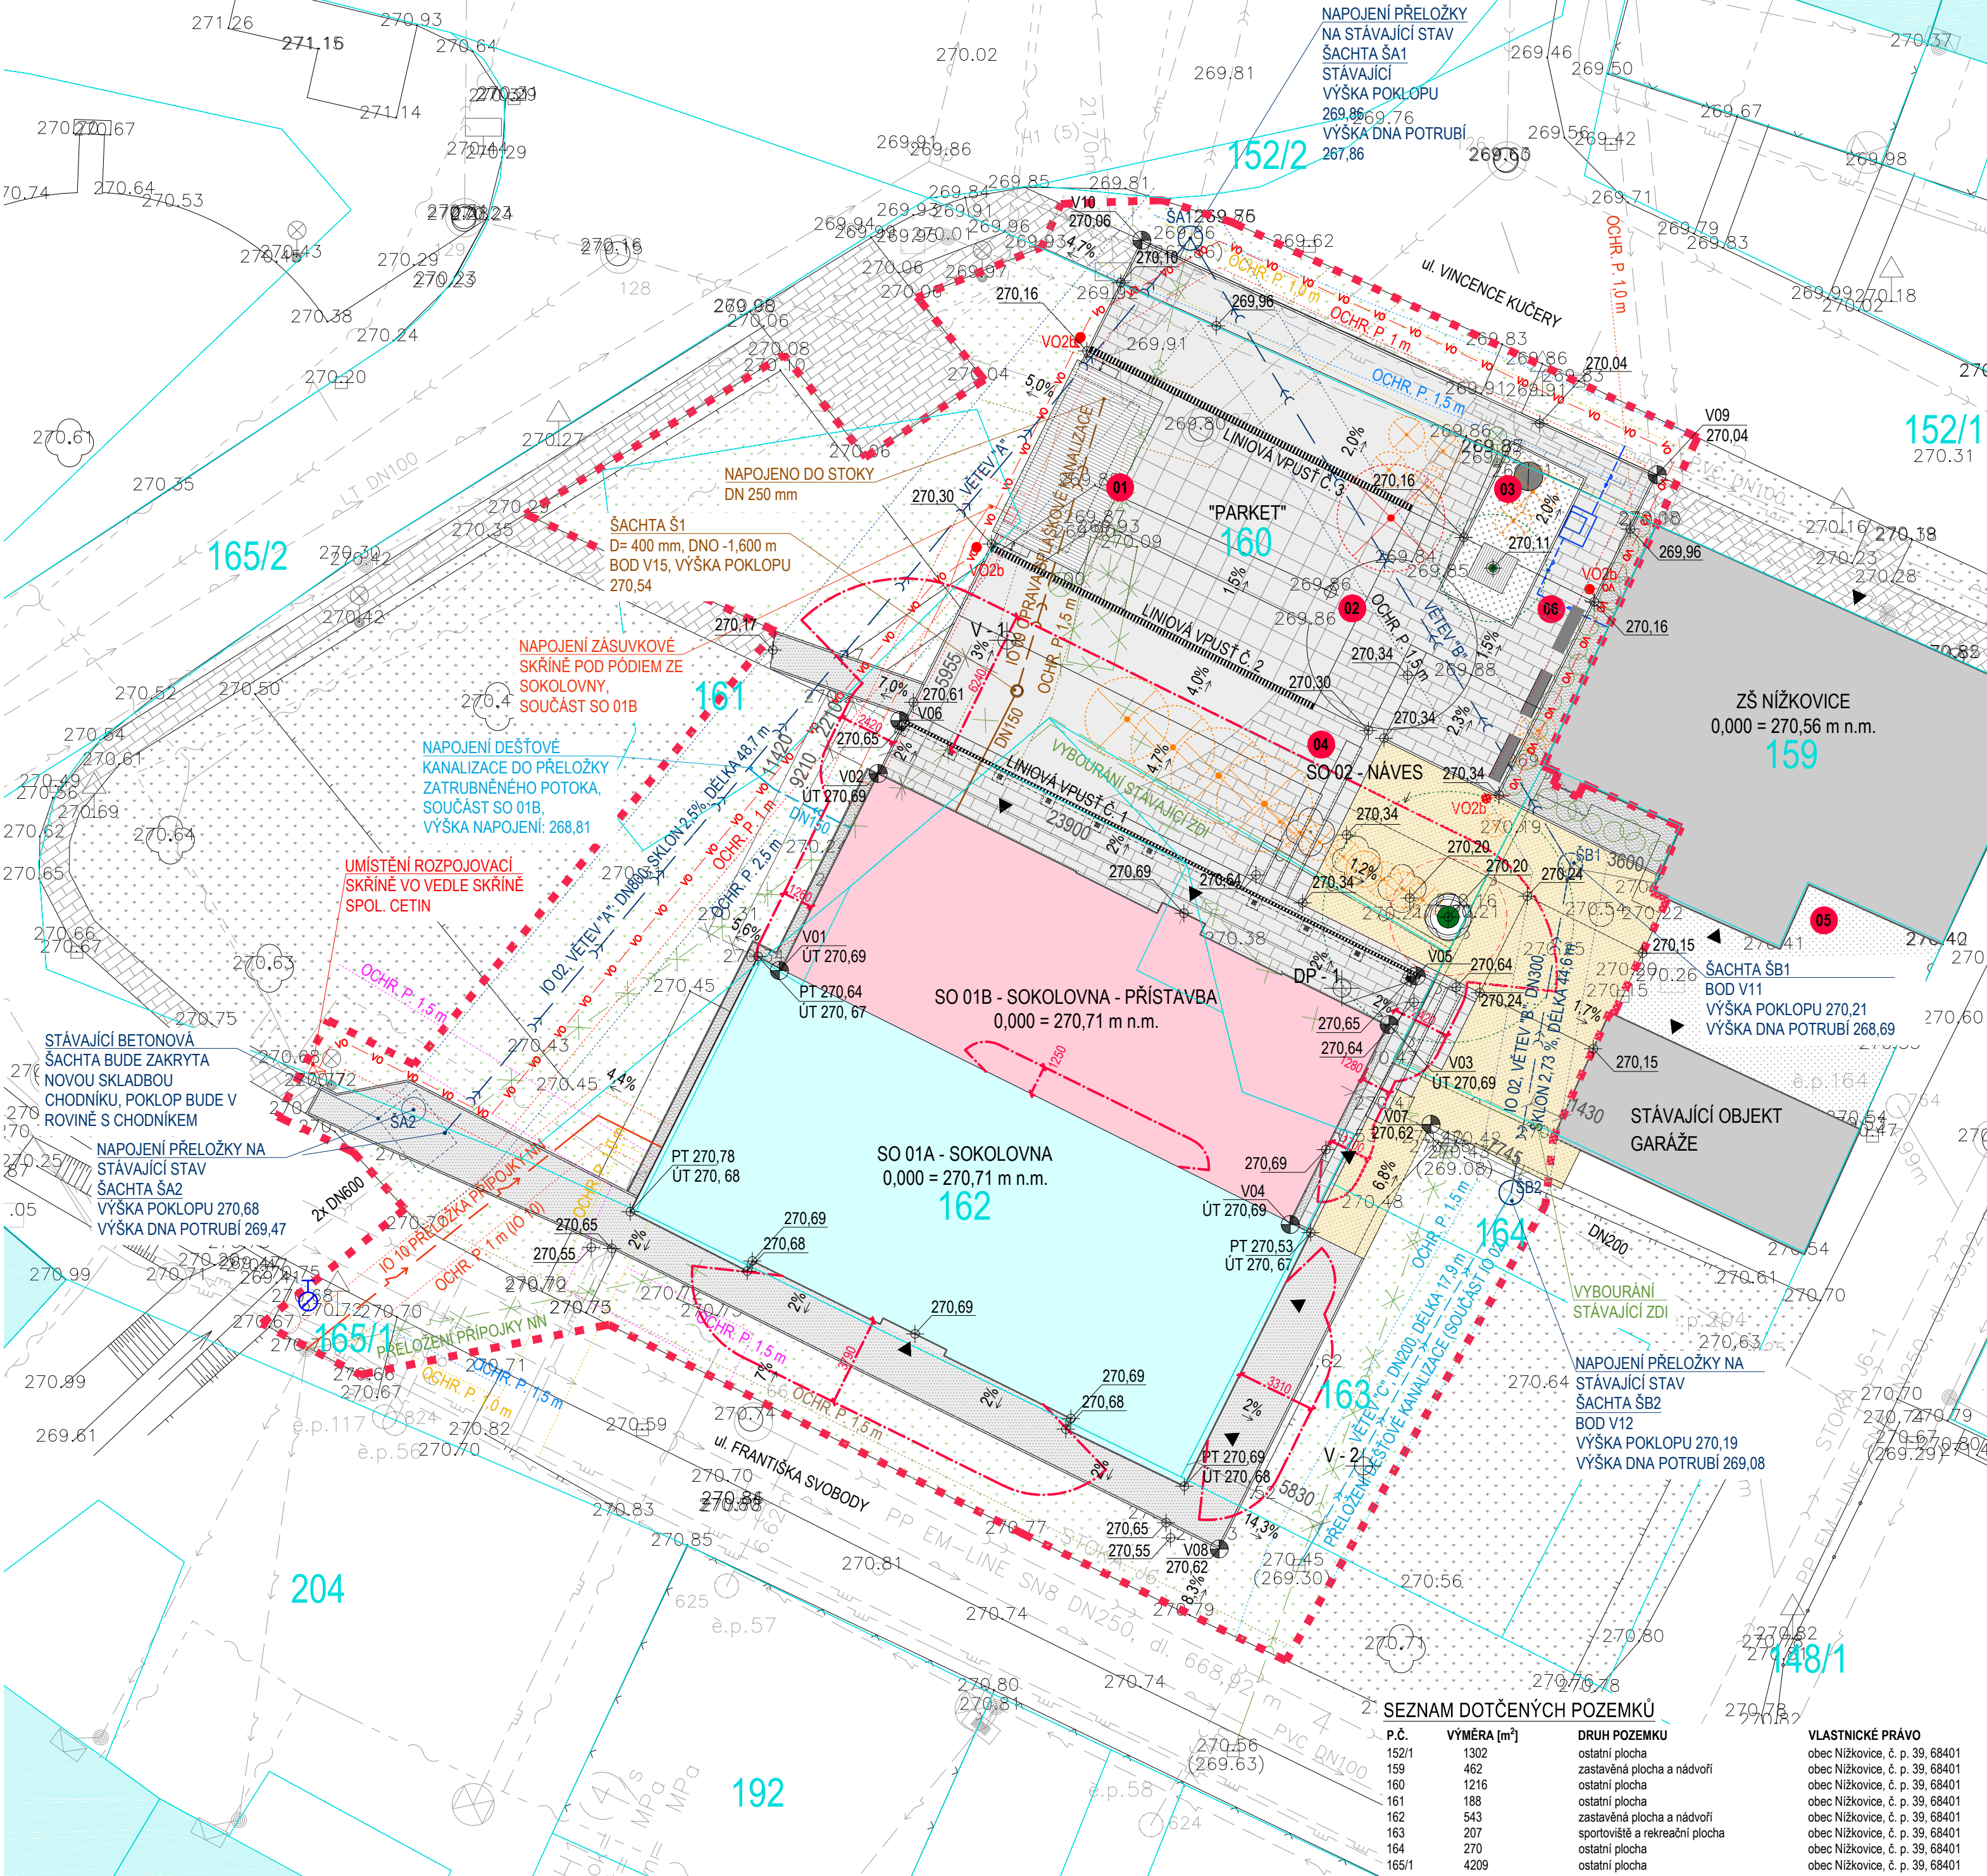

LEGENDA NAVRŽENÝCH INŽENÝRSKÝCH SÍTÍ

- PŘELOŽKA ZATRUBNĚNÉHO POTOKA (IO 02)
- PŘELOŽENÍ PŘÍPOJKY NN (IO 10**)
- PODZEMNÍ ROZVOD NN NAPOJENÍ PŮDIA ZE SOKOLOVNY
- ROZVOD VO (IO 02**)
- OPRAVA PŘÍPOJKY SPLAŠKOVÉ KANALIZACE (IO 09)
- NAPOJENÍ DEŠŤOVÉ KANALIZACE NA ZATRUBNĚNÝ POTOK
- VODOVODNÍ PŘÍPOJKA (IO 04*)
- ŠACHTA VODOVODNÍ PŘÍPOJKY (IO 04*)

LEGENDA STÁVAJÍCÍCH INŽENÝRSKÝCH SÍTÍ

- KANALIZACE SPLAŠKOVÁ
- KANALIZACE DEŠŤOVÁ
- VODOVOD
- SÍLOVÉ VEDENÍ NÍZKÉHO NAPĚTÍ
- STŘEDOTLAKY PLYNOVOD
- SĐELOVACÍ KABEL

LEGENDA ODSTRAŇOVANÝCH INŽENÝRSKÝCH SÍTÍ

- ODSTRAŇOVANÁ DEŠŤOVÉ KANALIZACE/ ZATRUBNĚNÝ POTOK
- ODSTRAŇOVANÉ NADZEMNÍ VEDENÍ NN

OCHRANNÁ PÁSMA STÁVAJÍCÍCH A NAVRŽENÝCH INŽENÝRSKÝCH SÍTÍ V ŘEŠENÉM ÚZEMÍ

OCHRANNÁ PÁSMA JSOU VYMEZENA VODOROVNOU VZDÁLENOSTÍ OD VNĚJŠÍHO LÍCE STĚNY POTRUBÍ, KABELU NEBO KANALIZAČNÍ STOKY NA KAŽDOU STRANU.

- OCHR. P. 1,5 m VODOVODNÍ ŘÁD O PRŮMĚRU DO 500 mm = 1,5 m
- OCHR. P. 1,5 m KANALIZAČNÍ STOKA O PRŮMĚRU DO 500 mm = 1,5 m
- OCHR. P. 2,5 m KANALIZAČNÍ STOKA O PRŮMĚRU NAD 500 mm = 2,5 m
- OCHR. P. 1,0 m NÍZKOTLAKY A STŘEDOTLAKY PLYNOVOD A PLYNOVODNÍ PŘÍPOJKY V ZASTAVĚNÉM ÚZEMÍ OBCE = 1,0 m
- OCHR. P. 1,0 m PODZEMNÍHO VEDENÍ ELEKTRICKÉHO NAPĚTÍ DO 110 kV A NADZEMNÍHO VEDENÍ DO 35 kV = 1,0 m
- OCHR. P. 1,0 m PODZEMNÍHO VEDENÍ SĐELOVACÍCH KABELŮ = 1,0 m

SOUŘADNICE BODŮ HRAN ŽÁKL. KONSTR. SO 01B V S-JTSK

BOD	X	Y
V01	-57789896.8736	-1172513847.0265
V02	-577895789.7821	-1172505541.4157
V03	-577874410.1449	-1172516112.0121
V04	-577878542.5798	-1172524466.965
V05	-577873271.5478	-1172514075.804
V06	-577894866.2718	-1172503398.5271

SOUŘADNICE BODŮ UMÍSTĚNÍ ŠACHET IO 02 V S-JTSK

ŠACHTA	BOD	X	Y
ŠB1	V11	-577866829.1701	-1172509440.6164
ŠB2	V12	-577868300.4691	-1172523130.7077

LEGENDA STAVEBNÍCH A INŽENÝRSKÝCH OBJEKTŮ

- SO 01A SOKOLOVNA****
- SO 01B SOKOLOVNA - PŘÍSTAVBA****
- SO 02 NÁVES***
- SO 10 PŘÍPRAVA ÚZEMÍ***
- IO 02 PŘELOŽENÍ ZATRUBNĚNÉHO POTOKA****
- IO 09 OPRAVA PŘÍPOJKY KANALIZACE SOKOLOVNY****
- IO 01 OSVĚTLENÍ***
- IO 04 VODOVODNÍ PŘÍPOJKA ŠKOLY*
- IO 10 PŘELOŽENÍ PŘÍPOJKY NN SOKOLOVNY**, ****

PROVÁDĚCÍ DOKUMENTACE JE V SOULADU S NÁSLEDUJÍCÍ DOKUMENTACÍ:

- REVITALIZACE STŘEDU OBCE NÍŽKOVICE - REKONSTRUKCE SOKOLOVNY
- Dokumentace pro vydání společného povolení, 09/ 2019, MY3 architekti s.r.o.
- REVITALIZACE STŘEDU OBCE NÍŽKOVICE
- Dokumentace pro vydání rozhodnutí o umístění stavby, 08/2019:
- SO 02, SO 10, IO 01
- IO 01, SO 10 - JENŽA SE O ČÁST TĚCHTO OBJEKTŮ Z DOKUMENTACE DŮR

DALŠÍ POZNÁMKY:

*INŽENÝRSKÝ OBJEKT IO 04 BUDE REALIZOVÁN V PŘEDSTIHU TOHOTO PROVÁDĚCÍHO PROJEKTU, IO 04 NENÍ SOUČÁSTÍ TĚTO DOKUMENTACE (PŘILOŽENO Z KOORDINAČNÍCH DŮVODŮ)

**INŽENÝRSKÝ OBJEKT IO 10 BUDE ZREALIZOVÁN PODLE DOKUMENTACE VYHOTOVENÉ SPECIALIZOVANÝM PROJEKTANTEM, IO 10 NENÍ SOUČÁSTÍ TĚTO DOKUMENTACE (PŘILOŽENO Z KOORDINAČNÍCH DŮVODŮ)

***NÁSLEDUJÍCÍ STAVEBNÍ A INŽENÝRSKÉ OBJEKTY JSOU SOUČÁSTÍ DOKUMENTACE

- "REVITALIZACE STŘEDU OBCE NÍŽKOVICE, Dokumentace pro vydání rozhodnutí o umístění stavby, 08/2019:
- SO 02, SO 10, IO 01
- IO 01, SO 10 - JENŽA SE O ČÁST TĚCHTO OBJEKTŮ Z DOKUMENTACE DŮR

****NÁSLEDUJÍCÍ STAVEBNÍ A INŽENÝRSKÉ OBJEKTY JSOU SOUČÁSTÍ DOKUMENTACE

- "REVITALIZACE STŘEDU OBCE NÍŽKOVICE-REKONSTRUKCE SOKOLOVNY, Dokumentace pro vydání společného povolení, 09/2019:
- SO 01A, SO 01B
- IO 02, IO 09, IO 10

LEGENDA PRVKŮ

- 01 PÓDIUM
- 02 MÁJKA
- 03 STUDNA-REKONSTRUKCE
- 04 JEZDECKÉ SCHODY
- 05 MÍSTO PRO ODPADY
- 06 VODOVODNÍ PŘÍPOJKA*

LEGENDA ZNAČENÍ - NAVRŽENÝ STAV

- ŘEŠENÉ ÚZEMÍ
- BUDOVA SOKOLOVNY (SO 01A)
- PŘÍSTAVBA SOKOLOVNY (SO 01B)
- BETONOVÁ DLAŽBA
- BETONOVÁ DLAŽBA VELKOFORMÁTOVÁ 0,5x 1 m
- KAMENNÁ DLAŽBA VELKOFORMÁTOVÁ 1x 1 m
- ŽULOVÁ KOSTKA
- MLATOVÝ POVRCH
- TRÁVA
- OKAPOVÝ CHODNÍK, KAČÍREK 16/ 32
- PÓDIUM NA NÁVSI, rozměr: 4x 8 m
- LAVIČKA, 3 ks
- LINIOVÁ VPUŠT
- NAVRŽENÝ SPÁD ÚPRAVENÉHO TERÉNU
- NAVŽENÉ VÝŠKOVÉ KÓTY ÚPRAVENÉHO TERÉNU
- VYTÝČOVACÍ BOD
- ODSTRAŇOVANÉ KONSTRUKCE
- ODSTRAŇOVANÉ STOŽÁRY VO, 1ks
- NAVRŽENÉ STOŽÁRY VO
- 4 ks, v= 5 m, LED, 3000°K
- kruhová vyznačovací charakteristika
- ROZPOJOVACÍ SKŘÍŇ VO
- ZÁSUVKOVÁ SKŘÍŇ POD PÓDIEM NAPOJENÁ ZE SOKOLOVNY
- NAVRŽENÉ KEROVÉ SKUPINY
- STROMY K ZACHOVÁNÍ
- STROMY KE ZKÁCENÍ S POVOLENÍM
- STROMY KE ZKÁCENÍ BEZ POVOLENÍ

LEGENDA ZNAČENÍ - STÁVAJÍCÍ STAV

- 134 KATASTR
- 134 ZAMĚŘENÍ
- OPLOCENÍ
- ŽIVÝ PLOT
- SOUSEDNÍ ZÁSTAVBA
- DLAŽBA
- DVOREK ZŠ
- TRÁVNÍK
- OSTATNÍ PLOCHY
- VSTUPY/ VJEZDY
- STROMI/ ZELEŇ
- LAMPY
- DOPRAVNÍ ZNAČENÍ
- HYDRANT
- POŽÁRNĚ NEBEZPEČNÝ PROSTOR
- POLOHA GEODETICKÝCH SOND

0,000 = 270,71 m n.m., B.p.v./SOUŘADNICOVÝ SYSTÉM S-JTSK

INVESTOR: OBEC NÍŽKOVICE, NÍŽKOVICE 39, 684 01; IČ: 002 92 168	
REVITALIZACE STŘEDU OBCE NÍŽKOVICE - REKONSTRUKCE SOKOLOVNY	
STUPEŇ: DOKUMENTACE PRO PROVÁDĚNÍ STAVBY	
AUTŮŘ: MARTIN HUDEC, MARCHD ING. ARCH. JANA HOTAŘOVÁ ING. ARCH. JIŘÍ HUŠKE	
ČÁST: C SITUÁČNÍ VÝKRESY	STAVEBNÍ OBJEKT: SO 01A, SO 01B, IO 02, IO 09
VEDOUČÍ PROJEKTANT: ING. ARCH. JIŘÍ HUŠKE	FIRMA: MY3 architekti s.r.o. IČ: 072 13 263 VRCHLICKÉHO SAD 1894/4 60200 BRNO
ZODPOVĚDNÝ PROJEKTANT: ING. ARCH. JIŘÍ HUŠKE	
VYPRACOVAL: MARTIN HUDEC, MARCHD	
KONTROLOVALI: ING. ARCH. JIŘÍ HUŠKE; MARTIN HUDEC, MARCHD	
NÁZEV VÝKRESU:	DATUM: DUBEN 2020
KOORDINAČNÍ SITUÁČNÍ VÝKRES	
MĚŘÍTKO: 1:200	
PARÉ:	ČÍSLO VÝKRESU: C.2