


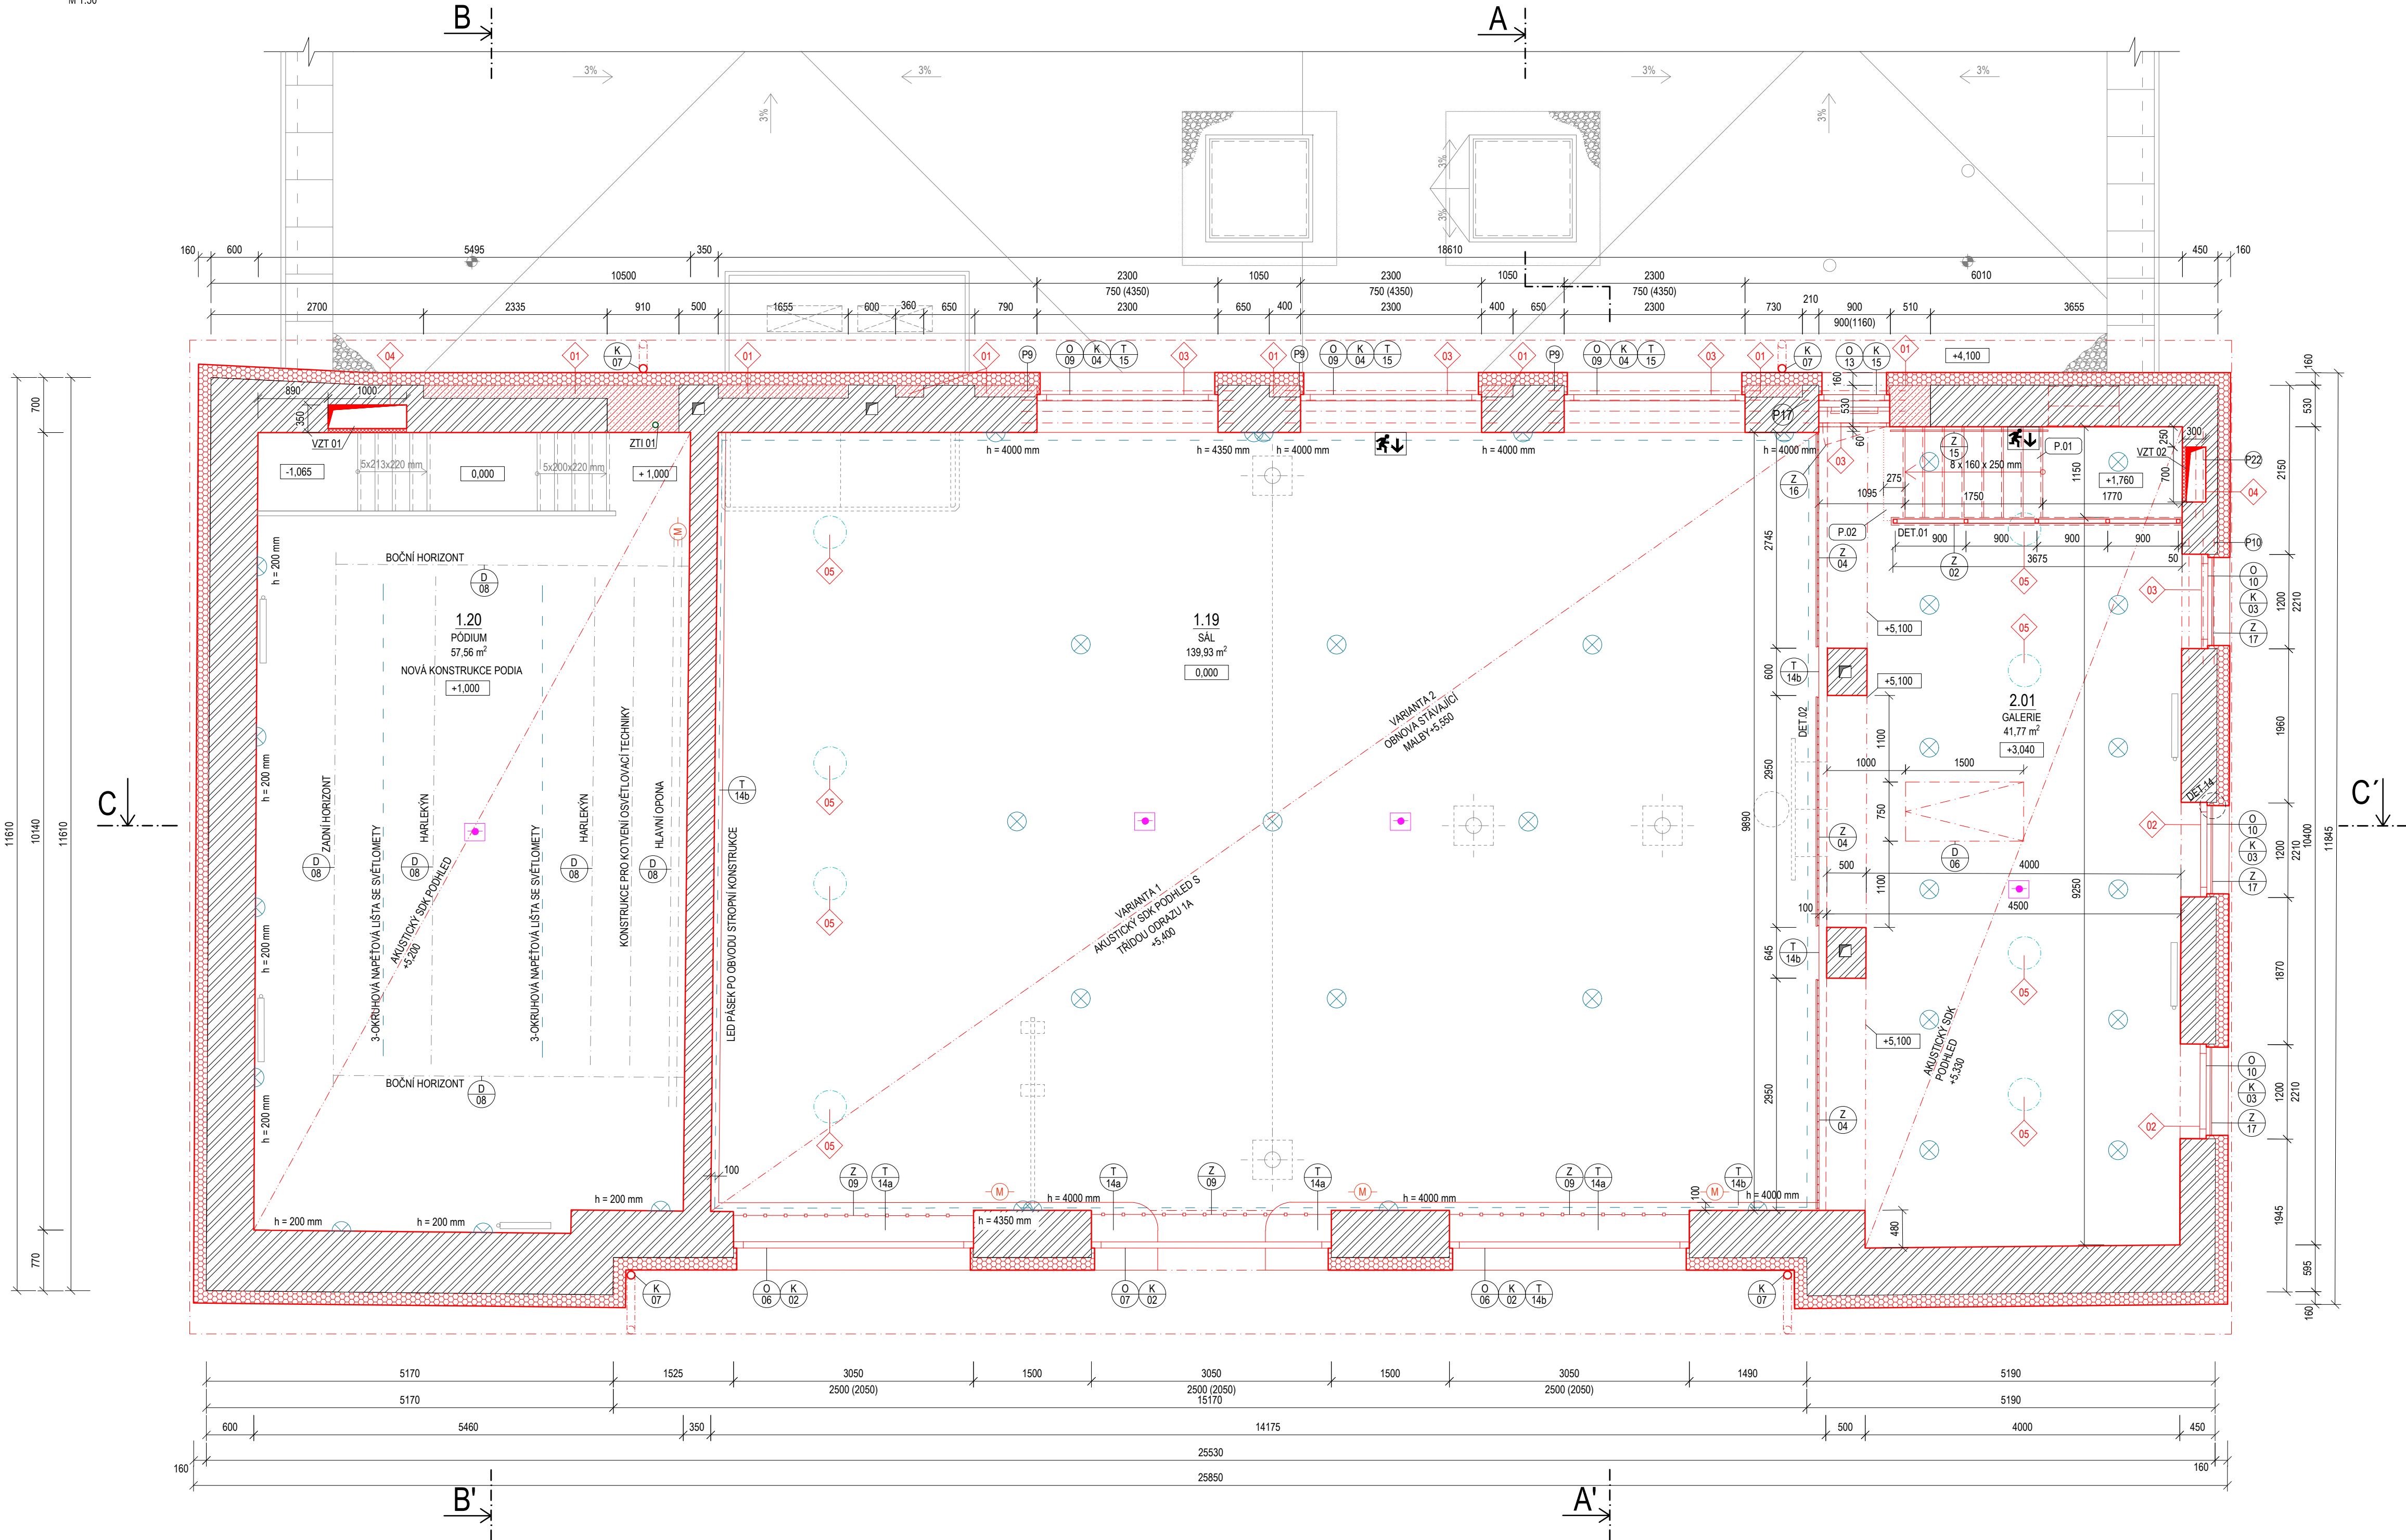

LEGENDA MÍSTNOSTÍ

Č. M.	ÚČEL MÍSTNOSTI	PLOCHA [m²]	PODLAHA / SKLADBA	STĚNY	STROPY	VÝŠKA [m]
2.01	GALERIE	41,77	LEPENÁ TRÁVRSTVÁ PODLAHA	S7	VOŠ	AKUSTICKÝ SDK PODHLED

LEGENDA:

VOŠ - VÁPENNÁ OMÍTKA ŠTUKOVÁ

VÝPIS PŘEKLADŮ

OZN.	POPIS / ROZMĚRY	TLOUŠŤKA STĚNY [mm]	HĚMOTNOST [kg]	KS	POZNÁMKA
OCELOVÉ VÁLCOVANÉ PROFILY					
P9	1x HEA 200 + 3x IPE 140 DL. 2700 mm	600	114,2 + 3 x 34,8	3	min. ULOŽENÍ 200 mm
P10	3x IPE 120 DL. 1600 mm	450	3 x 17,0	1	min. ULOŽENÍ 200 mm
P17	4x I 100 DL. 1300 mm	600	4 x 10,8	1	min. ULOŽENÍ 200 mm
P22	2x I 100 DL. 1100 mm	300	2 x 9,2	1	min. ULOŽENÍ 200 mm, SPODNÍ ÚROVEŇ PŘEKLADU + 5,650 m (D.1.1.24)

LEGENDA BAREV

- NOVÉ NAVRŽENÉ KONSTRUKCE / NOVÁ POVRCHOVÁ ÚPRAVA
- STÁVAJÍCÍ KONSTRUKCE / STÁVAJÍCÍ POVRCHOVÁ ÚPRAVA

LEGENDA MATERIÁLŮ

- NOVÉ NAVRŽENÉ KONSTRUKCE / DOZDĚNÍ STÁVAJÍCÍCH OTVORŮ
- STÁVAJÍCÍ KONSTRUKCE Z CIHEL PLNÝCH PALĚNÝCH NA MV/MVC
- FASÁDNÍ ZATEPLENÍ SOKOLOVNY:
 - IZOLAČNÍ FASÁDNÍ DESKY Z PĚNOVÉHO POLYSTYRENU EPS 70F OD VÝŠKY min. +2,000 m, $\lambda_0 = 0,039$ W/m.K, $c_p = 1270$ J/kg.K, TRÍDA REAKCE NA OHĚŇ E, $\mu = 20-40$ [%], $\rho = 13,5-15$ kg/m³, TL. 160 mm

LEGENDA ZNAČENÍ

- POŽÁRNÍ ČIDLO
- OBVODOVÉ VÝPLNĚ
- ZÁMEČNICKÉ VÝROBKY
- KLEMPÍŘSKÉ VÝROBKY
- DOPLŇKOVÉ VÝROBKY
- PŘEKLADY
- STAVEBNÍ ÚPRAVA
- NÁSTĚNNÉ SVÍTIDLO
- SVÍTIDLO STROPNÍ

LEGENDA STAVEBNÍCH ÚPRAV

- DOZDĚNÍ STÁVAJÍCÍCH OTVORŮ
- ZVĚTŠENÍ STÁVAJÍCÍHO OTVORU (SNÍŽENÍ PARAPETU OKNA VE STÁVAJÍCÍM OTVORU)
- VYBOURÁNÍ NOVÉHO OTVORU V NOSNÉ STĚNĚ - OSAZENÍ PŘEKLADU DLE NÁVRHU
- VYBOURÁNÍ PROSTUPU V NOSNÉ STĚNĚ - OSAZENÍ PŘEKLADU DLE NÁVRHU
- PROSTUP STROPNÍ KONSTRUKCÍ PRO VZT (8 x Ø 400 mm)

POZNÁMKY:

- VŠECHNY ROZMĚRY NUTNO DOMĚŘIT NA STAVBĚ
- POKUD SE PŘI REALIZACI OBJEVÍ NEJASNOSTI NEBO DOJDE K NEPŘEDVÍDELNÝM OKOLNOSTEM, JE NUTNÉ NEPRODLENĚ INFORMOVAT STAVEBNÍ DOZOR, TECHNICKÝ DOZOR INVESTORA A GENERÁLNÍHO PROJEKTANTA PRO UPŘESNĚNÍ DALŠÍHO POSTUPU PRÁCE
- VEŠKERÁ VÝROBNÍ/DILENSKÁ DOKUMENTACE BUDE PŘEDLOŽENA GENERÁLNÍMU PROJEKTANTOVÍ KE KONTROLE A ODSOUHLASENÍ
- PŘI REALIZACI STAVBY JE NUTNÉ POSTUPOVAT DLE PLATNÝCH ČSN A TECHNOLOGICKÝCH PŘEDPISŮ A PRAVIDEL S OHLEDEM NA VŠECHNY PLATNÉ PŘEDPISY BOZP
- V PRŮBĚHU REALIZACE JE NUTNÉ ZAJISTIT PROVEDENÍ PROSTUPŮ INSTALACÍ V RÁMCI PROVÁDĚCÍCH PROJEKTŮ SPECIALIZACÍ VZT, TZB, ELEKTRO APOD.

- SPECIFIKACE NAVRŽENÝCH SVÍTIDEL VIZ KNIHA SVÍTIDEL
- SPECIFIKACE OTOPNÝCH TĚLES VIZ SPECIALIZACE VYTÁPĚNÍ
- SPECIFIKACE JEDNOTLIVÝCH PRVKŮ VIZ VÝPIS OBVODOVÝCH VÝPLNÍ, TRUHLÁŘSKÝCH VÝROBKŮ, ZÁMEČNICKÝCH VÝROBKŮ, KLEMPÍŘSKÝCH VÝROBKŮ A DOPLŇKOVÝCH VÝROBKŮ
- KONSTRUKCE PODLAH MUSÍ BÝT ODDILATOVANÁ OD OKOLNÍCH STĚN POMOCÍ PÁSKŮ Z MINERÁLNÍ VLNY O MIN. TL. 8 mm
- TEPELNÁ IZOLACE MUSÍ BYT U VÝPLNÍ OTVORŮ V OBVODOVÝCH STĚNÁCH PŘETAŽENA O min. 40 mm

- P.01 STUPNICE NÁSTUPNÍHO A VÝSTUPNÍHO STUPNĚ V KAŽDÉM SCHODIŠŤOVÉM RAMENI BUDE KONTRASTNĚ ODLIŠENA OD OSTATNÍCH STUPŇŮ A PODEST
- P.02 NÁŠLAPNÁ VRSTVA JALOVÉHO STUPNĚ TOTOŽNÁ SE STUPNICEMI OSTATNÍCH SCHODIŠŤOVÝCH STUPŇŮ

VÝPIS PROSTUPŮ:

- ZTI 01 KANALIZAČNÍ STUPACÍ POTRUBÍ DN 70 PRO ODVOD KONDENZÁTU, VYVEDENO NAD STŘEŠNÍ ROVINU (DEŠŤOVÁ)
- VZT 01 DŘÁŽKA VE STÁVAJÍCÍ NOSNÉ STĚNĚ O ROZMĚRU 1000 x 350 mm PRO VEDENÍ STOUPAČÍHO VZT POTRUBÍ NA PŮDU, OPLÁŠTĚNO POMOCÍ SDK DESEK, SPODNÍ HRANA OTVORU VE VÝŠCE + 3,000 m
- VZT 02 DŘÁŽKA VE STÁVAJÍCÍ NOSNÉ STĚNĚ O ROZMĚRU 700 x 300 mm PRO VEDENÍ STOUPAČÍHO VZT POTRUBÍ NA PŮDU, OPLÁŠTĚNO POMOCÍ SDK DESEK, SPODNÍ HRANA OTVORU VE VÝŠCE + 1,230 m

0,000 = 270,71 m n.m., B.p.v./SOUŘADNICOVÝ SYSTÉM S-JTSK

INVESTOR: OBEC NÍŽKOVICE, NÍŽKOVICE 39, 684 01; IČ: 002 92 168

REVITALIZACE STŘEDU OBCE NÍŽKOVICE - REKONSTRUKCE SOKOLOVNY

STUPEŇ: DOKUMENTACE PRO PROVÁDĚNÍ STAVBY

AUTOR: MARTIN HUDEC, MARCHO
ING. ARCH. JANA HOTAŘOVÁ
ING. ARCH. JIŘÍ HUŠKE

ČÁST: D.1.1 ARCHITEKTONICKO-STAVEBNÍ ŘEŠENÍ

STAVEBNÍ OBJEKT: SO 01A, SO 01B

VEDOUČÍ PROJEKTANT: ING. ARCH. JIŘÍ HUŠKE
ZODPOVĚDNÝ PROJEKTANT: ING. ARCH. JIŘÍ HUŠKE
VYPRACOVALI: ING. ARCH. JIŘÍ HUŠKE, ING. MICHAELA KOČMANOVÁ,
ING. ARCH. LUKÁŠ KLÓZ

FIRMA: MY3 architekti s.r.o.
IČ: 072 13 263
VŘCHLOVSKÉHO SAD 1894/4
60200 BRNO

KONTOLOVAL: ING. ARCH. JIŘÍ HUŠKE

DATUM: DUBEN 2020

NÁZEV VÝKRESU: PÚDORYS 2. NP

MĚŘÍTKO: 1:50

ČÍSLO VÝKRESU: D.1.1.16